




# RECUPERAÇÃO DE ESTRADA VICINAL


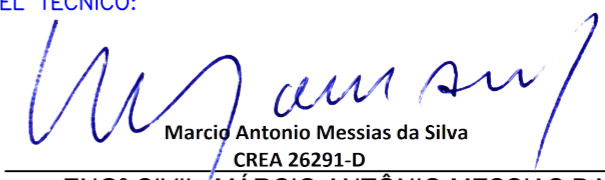
SECÇÃO TIPO  
ESCALA 1/50

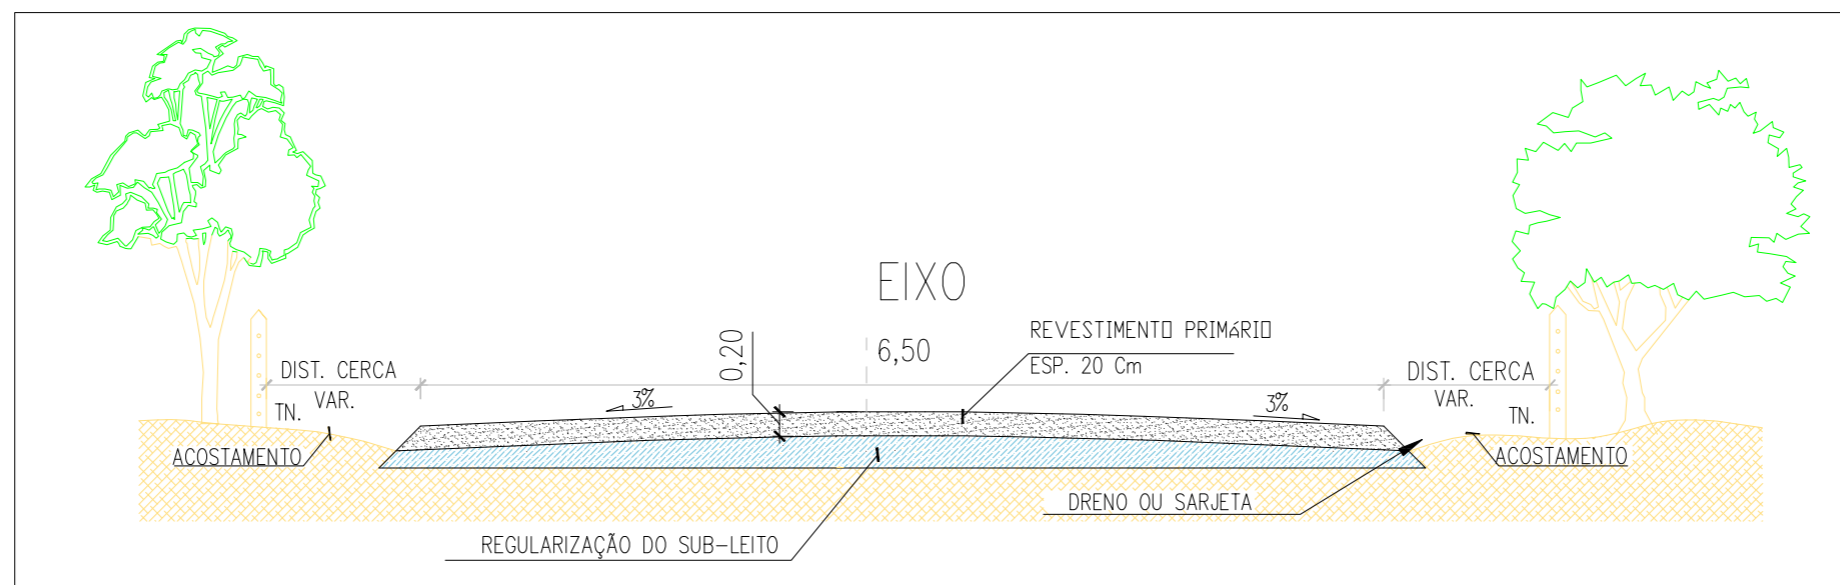

# RECUPERAÇÃO DE ESTRADA VICINAL

DRENAGEM  
ESCALA 1/75

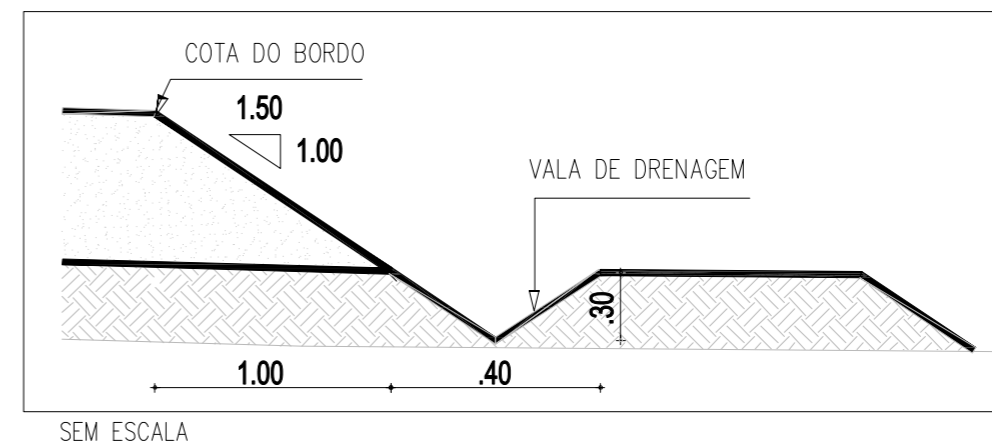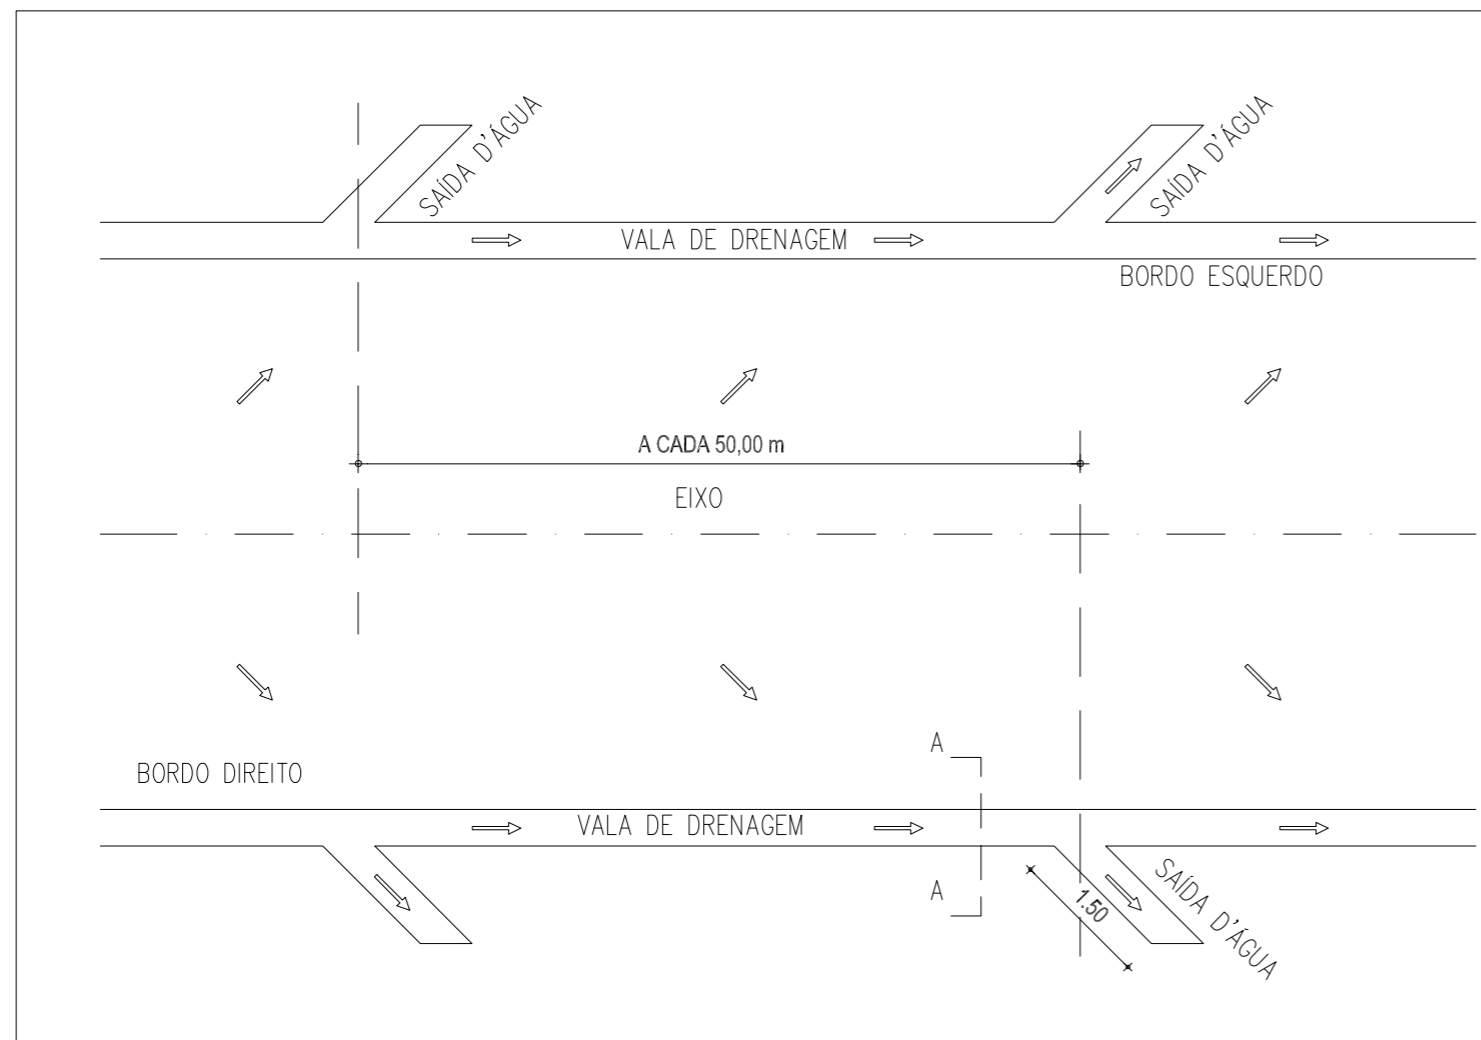

<b>PROJETO:</b> INFRAESTRUTURA - RECUPERAÇÃO DE ESTRADA VICINAL				
<b>LOCAL:</b> ESTRADA DO POVOADO DE LAGOA GRANDE AO POVOADO DE RECIFE IBIPEBA - BA				
<b>PROPRIETÁRIO:</b> PREFEITURA MUNICIPAL DE IBIPEBA				
	<b>RESPONSÁVEL TÉCNICO:</b>  Marcio Antonio Messias da Silva CREA 26291-D ENGº CIVIL MÁRCIO ANTÔNIO MESSIAS DA SILVA CREA-BA Nº 26.291 / D			
	<b>FOLHA:</b> DET - 01	<b>ESCALAS:</b> INDICADA	<b>DESENHOS:</b> DETALHES - I	<b>DATA:</b> AGOSTO / 2021
				<b>ESTACAS:</b>