



**LEGENDA**

- FAIXA DE ROLAMENTO
- SENTIDO DE ESCOAMENTO
- EDIFICAÇÃO

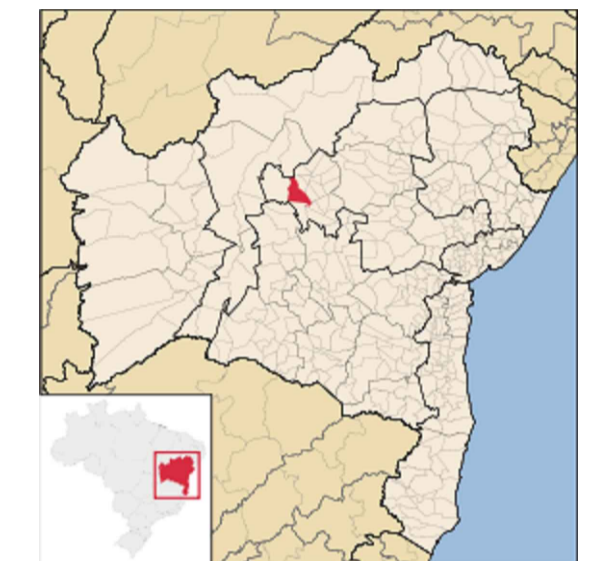

FONTE: GOOGLE / MAPA DE LOCALIZAÇÃO DE IBIPEBA - BA

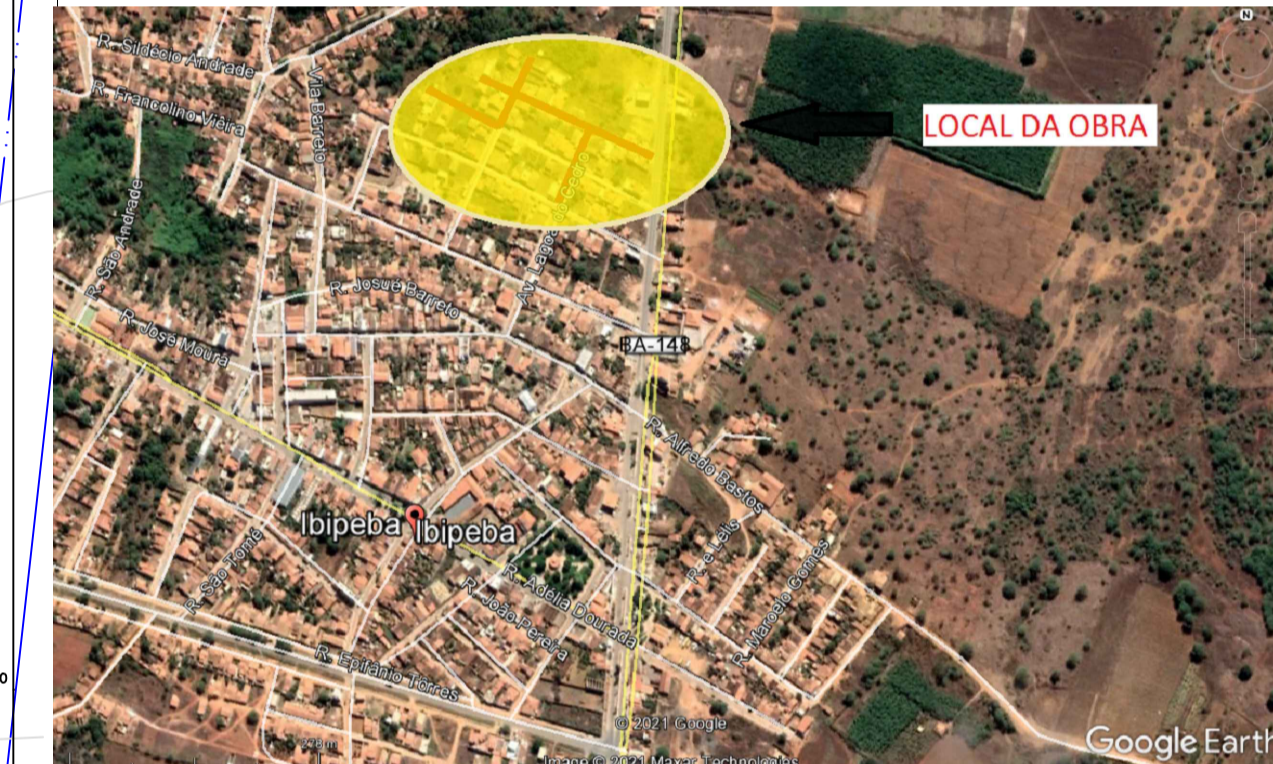

FONTE: GOOGLE / MAPA DE LOCALIZAÇÃO DA OBRA EM IBIPEBA

PLANTA DE LEVANTAMENTO PLANIALTIMÉTRICO  
ESCALA 1/400

PROJETO: INFRAESTRUTURA - LEVANTAMENTO PLANIALTIMÉTRICO					
LOCAL: SEDE IBIPEBA - BA					
PROPRIETÁRIO: PREFEITURA MUNICIPAL DE IBIPEBA					
		RESPONSÁVEL TÉCNICO:  Marcio Antonio Messias da Silva CREA-BA 26.291-D ENGº CIVIL MÁRCIO ANTÔNIO MESSIAS DA SILVA CREA-BA Nº 26.291 / D			
FOLHA: LPP - 01	ESCALAS: 400	DESENHOS: Levantamento Planialtimétrico	DATA: SETEMBRO / 2021	EIXO: 1	ESTACAS:

PRODUCED BY AN AUTODESK EDUCATIONAL PRODUCT

PRODUCED BY AN AUTODESK EDUCATIONAL PRODUCT