


### Alinhamento - EIXO DO ALINHAMENTO - SANGRADOURO

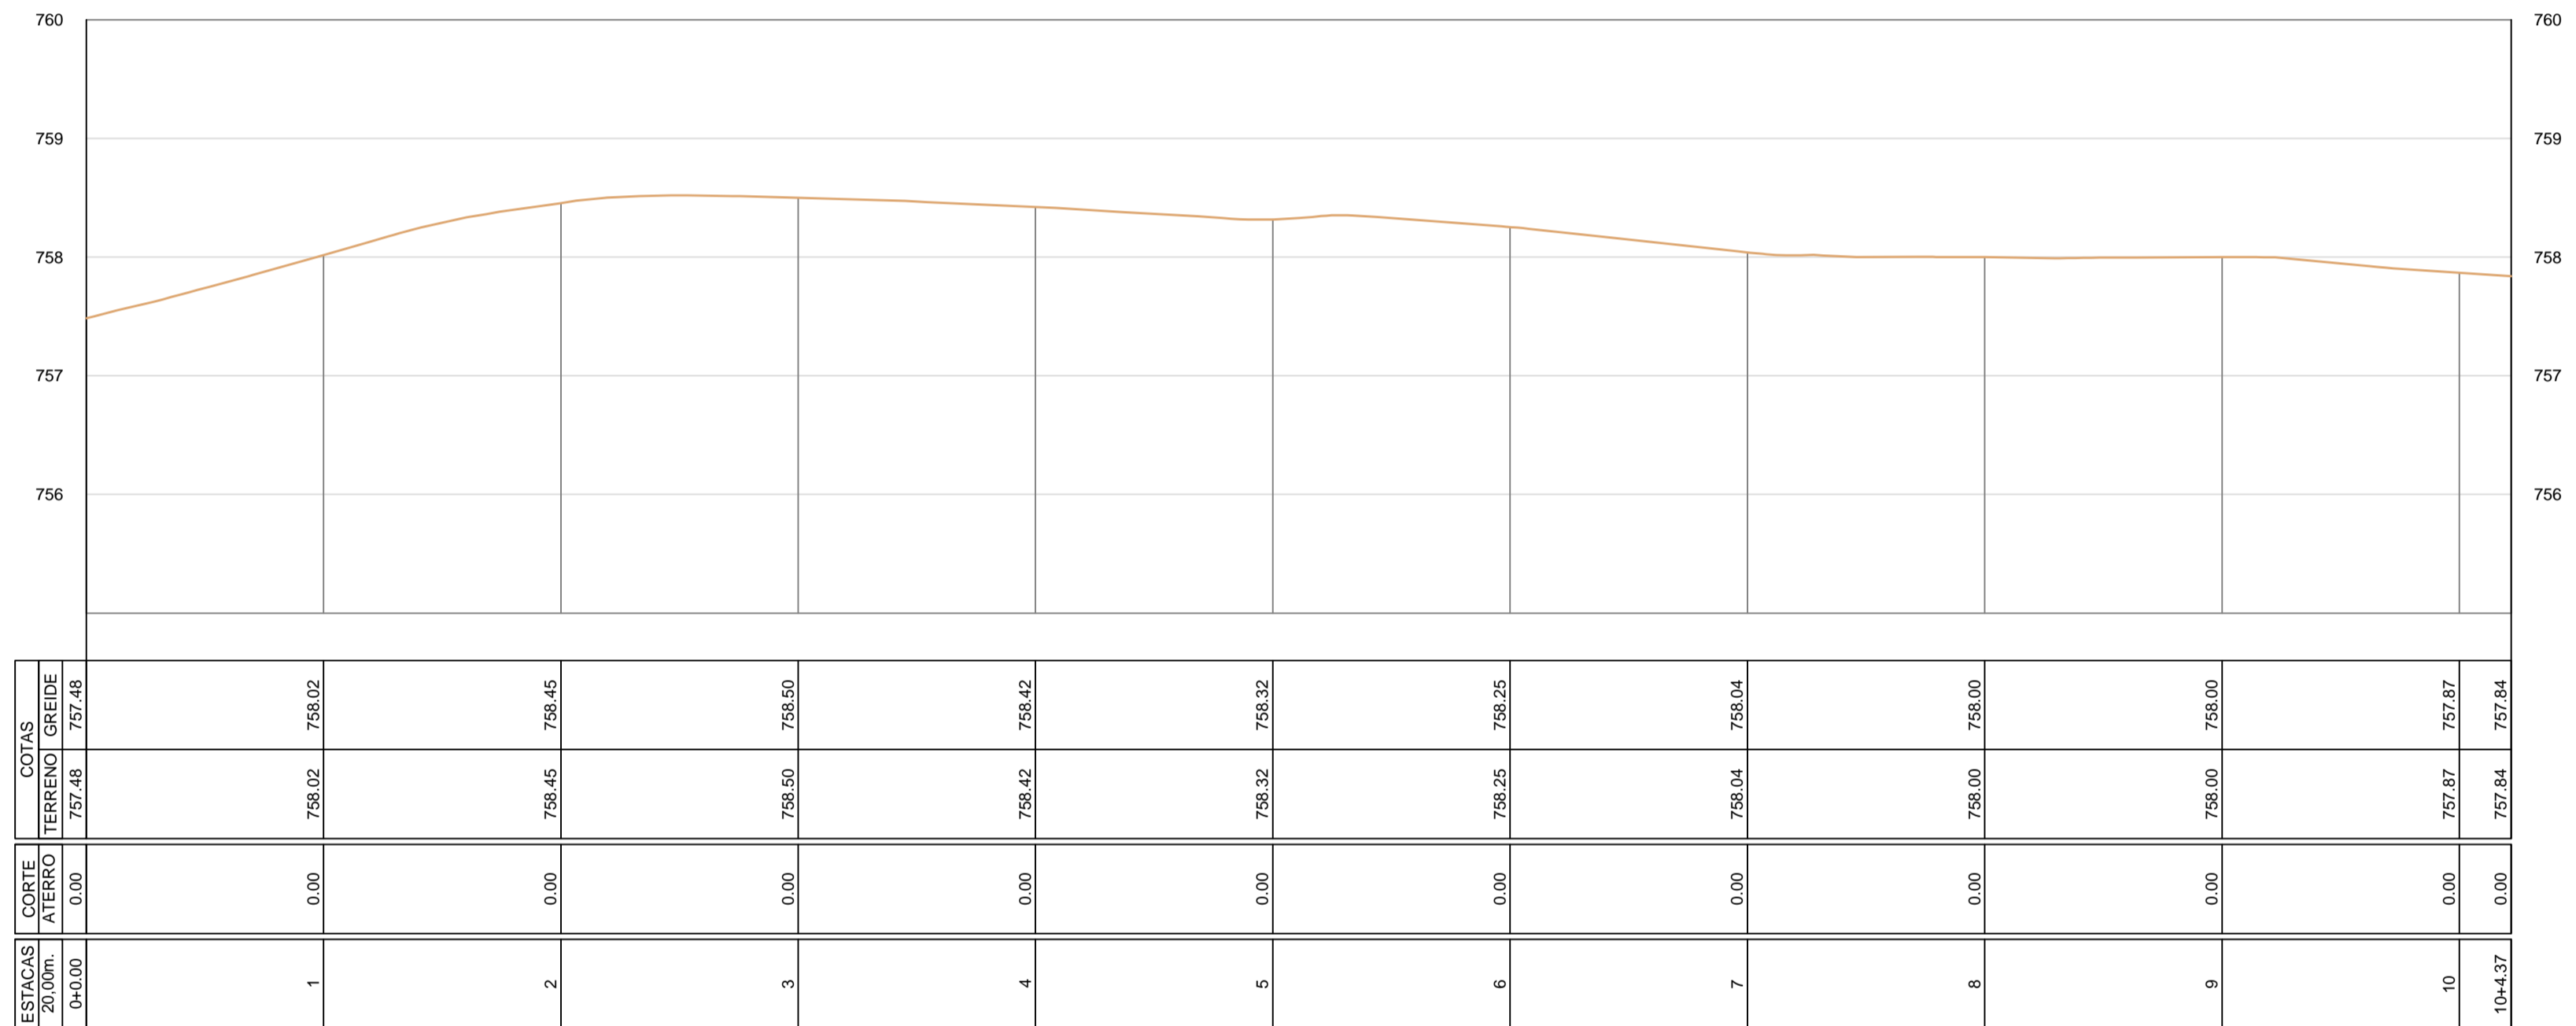

PROJETO: INFRAESTRUTURA - OBRA DE ARTE DE DRENAGEM

LOCAL: POVOADO DE SÃO TOMÉ  
IBIPEBA - BA

PROPRIETÁRIO: PREFEITURA MUNICIPAL DE IBIPEBA



RESPONSÁVEL TÉCNICO:  
*Marcio Antonio Messias da Silva*  
MARCIO ANTONIO MESSIAS DA SILVA  
CREA-BA Nº 26.291-D  
ENGº CIVIL

FOLHA: OAD - 02	ESCALAS: H: 1 / 500 V: 1 / 50	DESENHOS: PERFIL LONGITUDINAL	DATA: OUTUBRO / 2021	EIXO: 1	ESTACAS:
--------------------	-------------------------------------	----------------------------------	-------------------------	------------	----------