




Alinhamento - Rua Ferreira Bastos Techos (1a3)

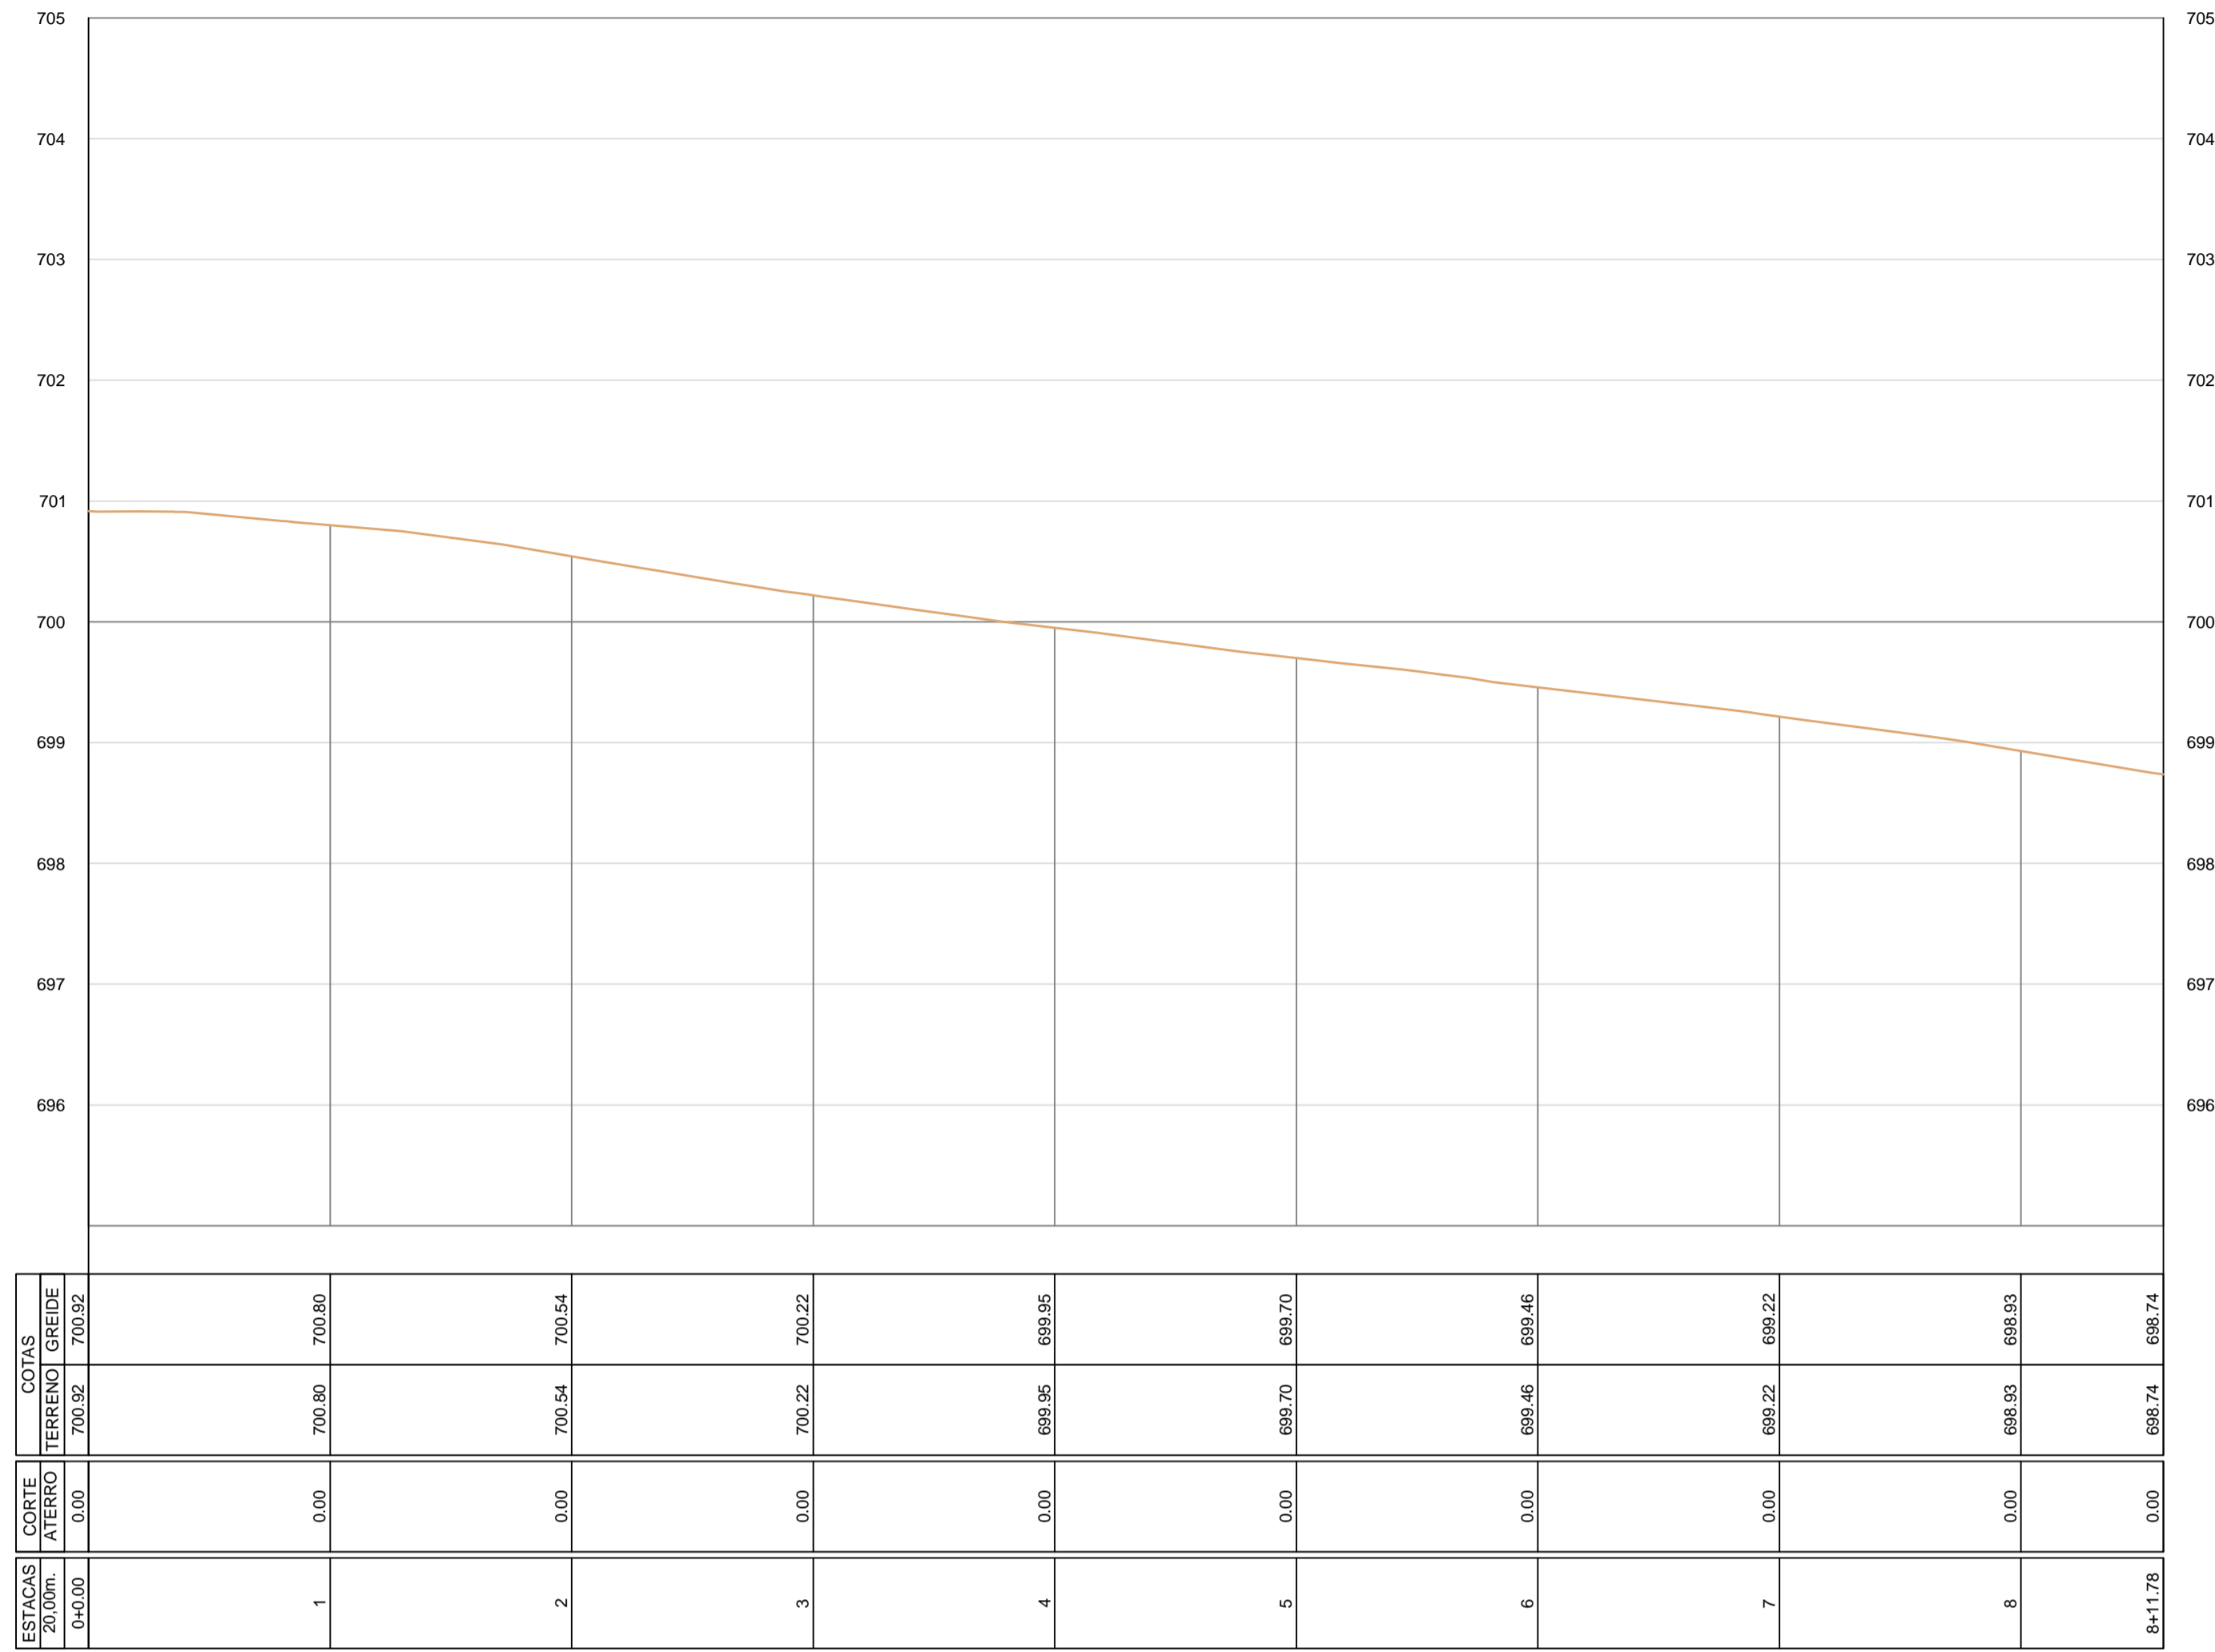


Alinhamento - Rua Ferreira Bastos Techos (4)

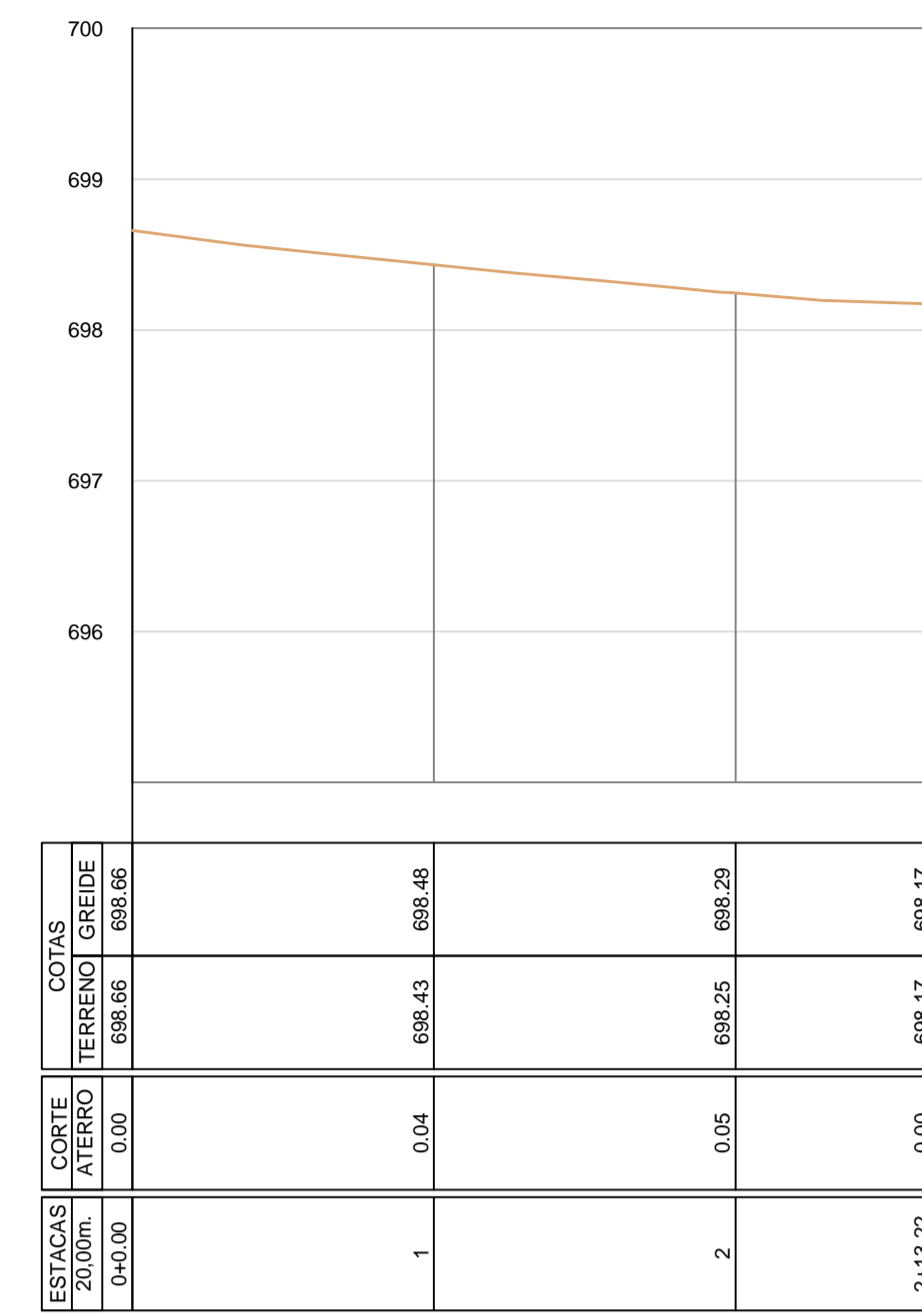


Alinhamento - Travessa Sidelsino Andrade

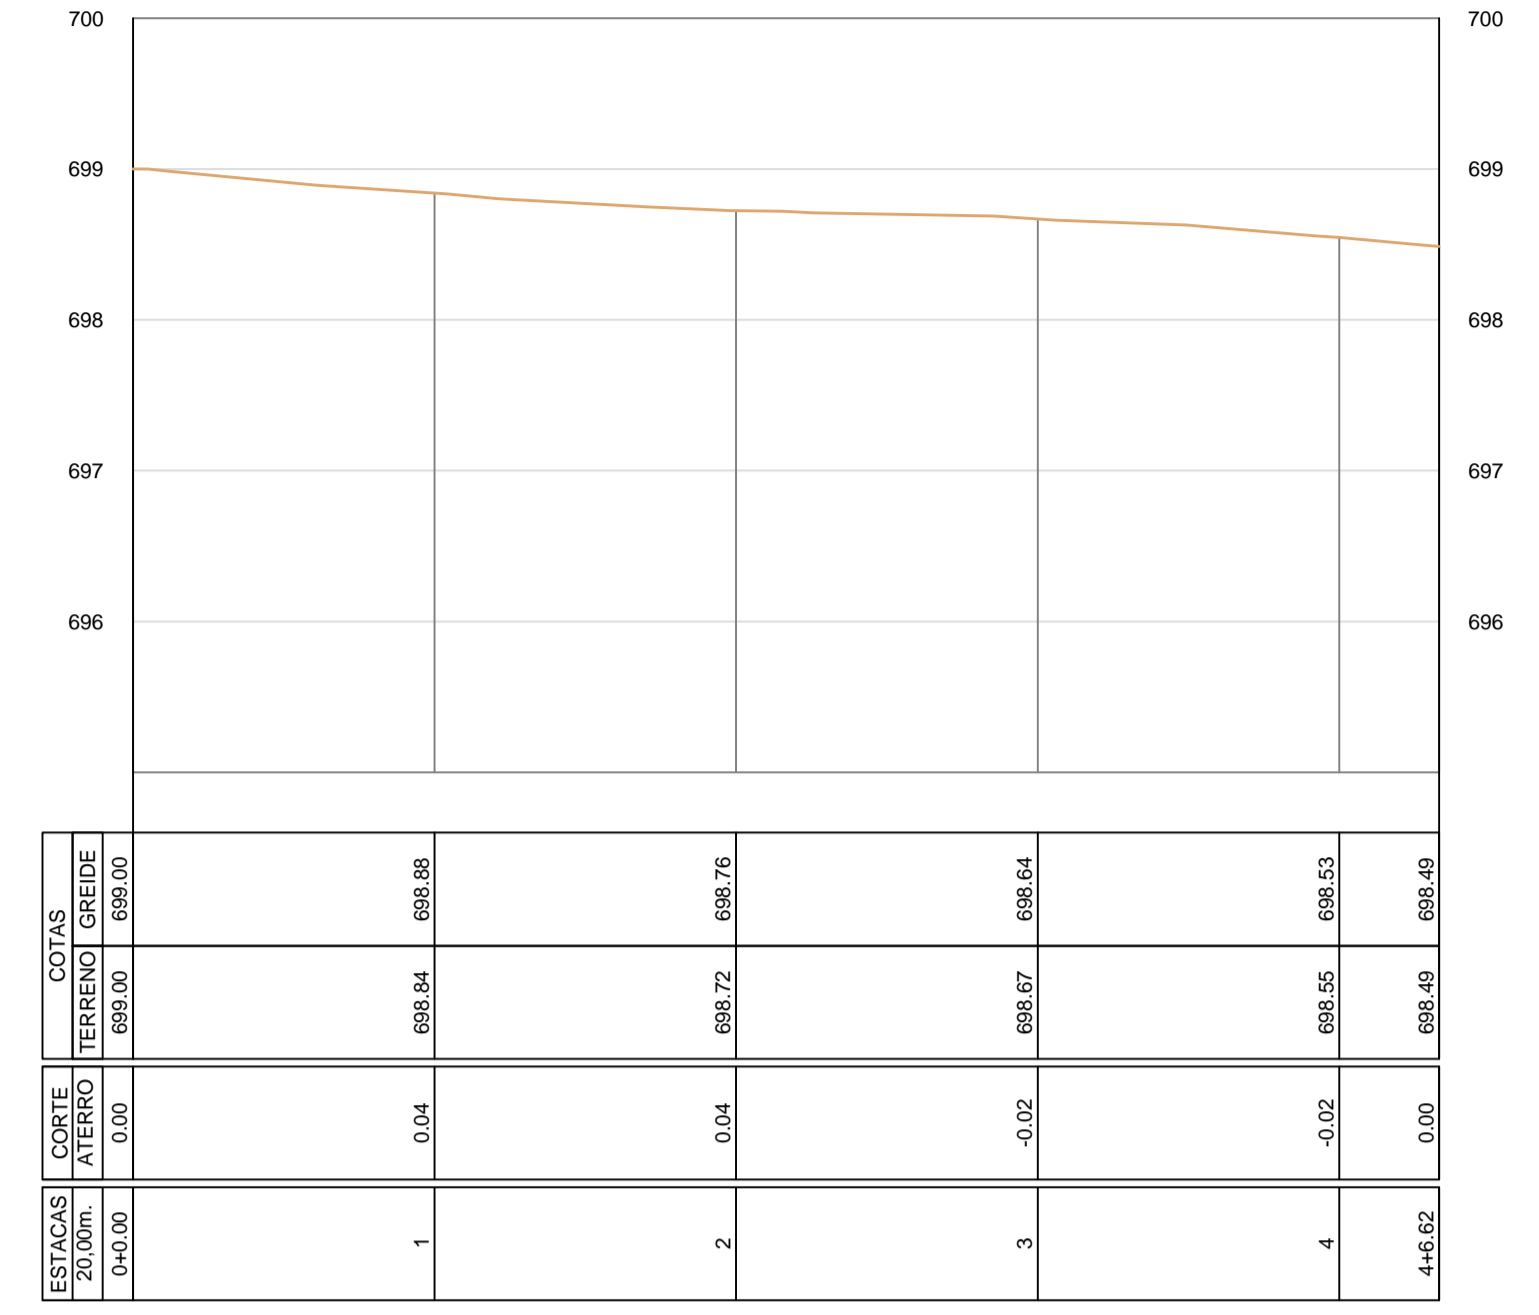

Alinhamento - Travessa Aristides Almeida Trecho (1)

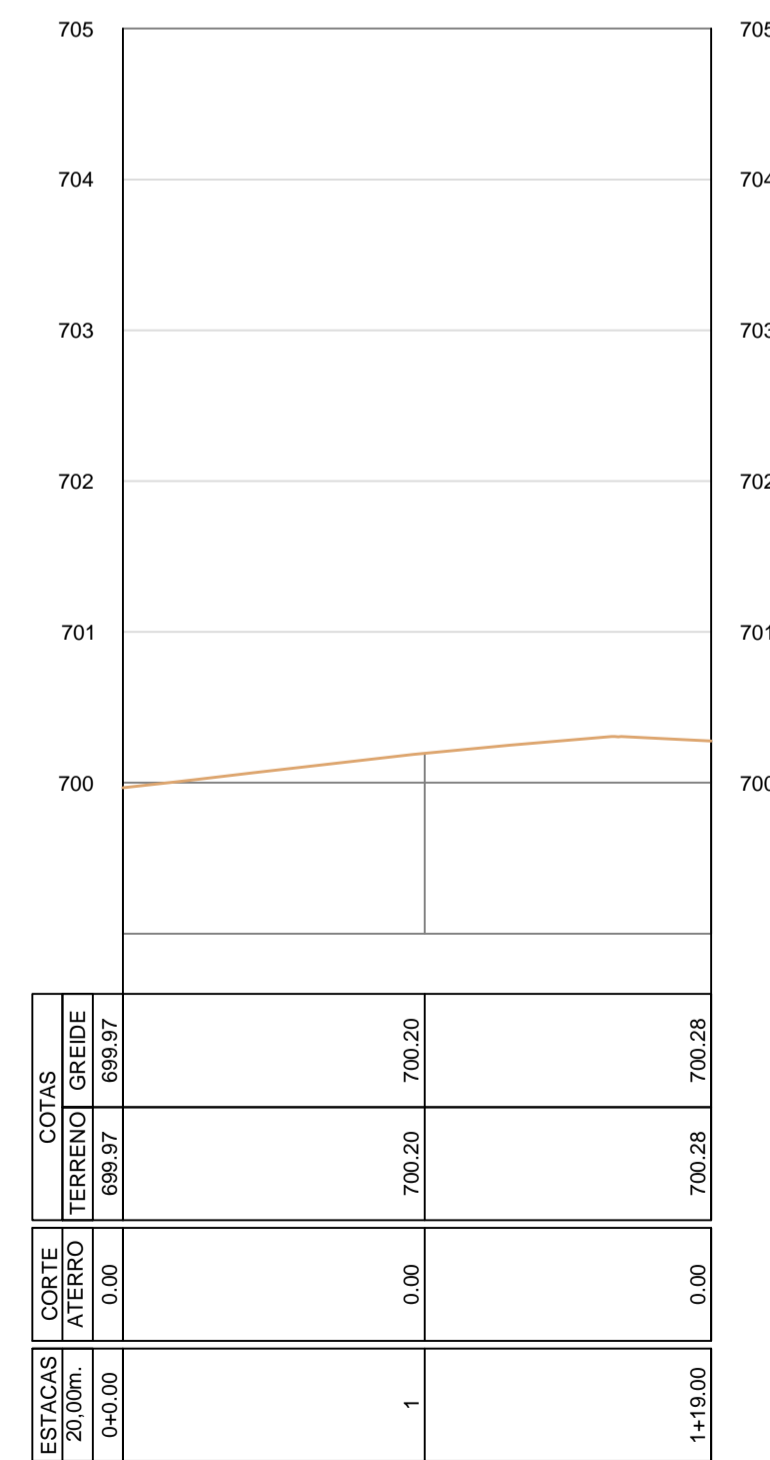

Alinhamento - Travessa Aristides Almeida Trecho (2)

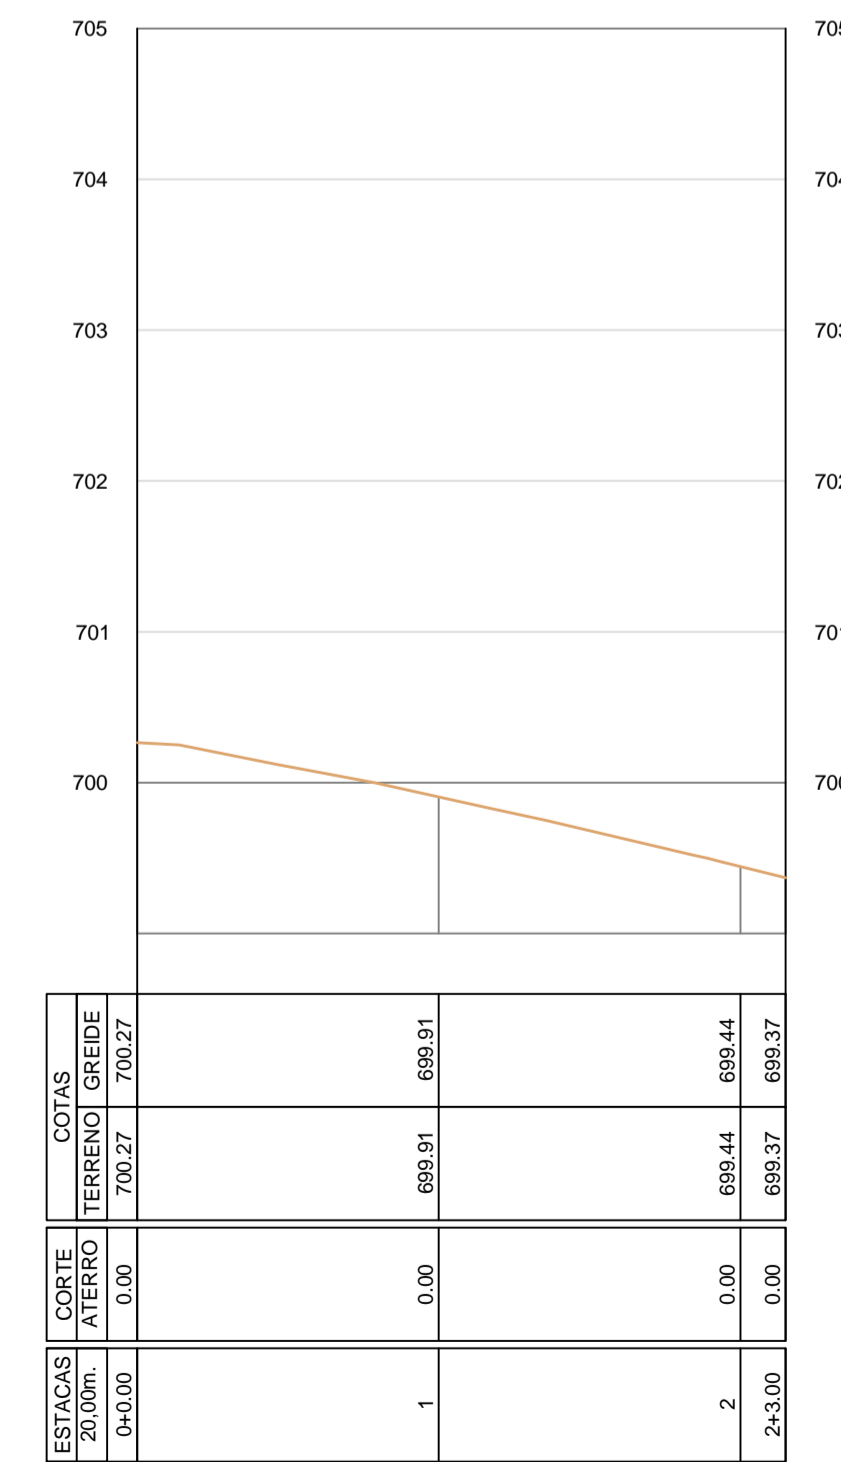

PROJETO: INFRAESTRUTURA - PERFIS LONGITUDINAIS

LOCAL: SEDE
IBIPEBA - BA

PROPRIETÁRIO: PREFEITURA MUNICIPAL DE IBIPEBA



RESPONSÁVEL TÉCNICO:
Marcio Antonio Messias da Silva
Marcio Antonio Messias da Silva
CREA 26291-D
ENGº CIVIL / MÁRCIO ANTÔNIO MESSIAS DA SILVA
CREA-BA Nº 26.291 / D

FOLHA: PLP - 01

ESCALAS: H: 1 / 500
V: 1 / 50

DESENHOS: PERFIL LONGITUDINAL

DATA: SETEMBRO / 2021

EIXO: 1

ESTACAS: