
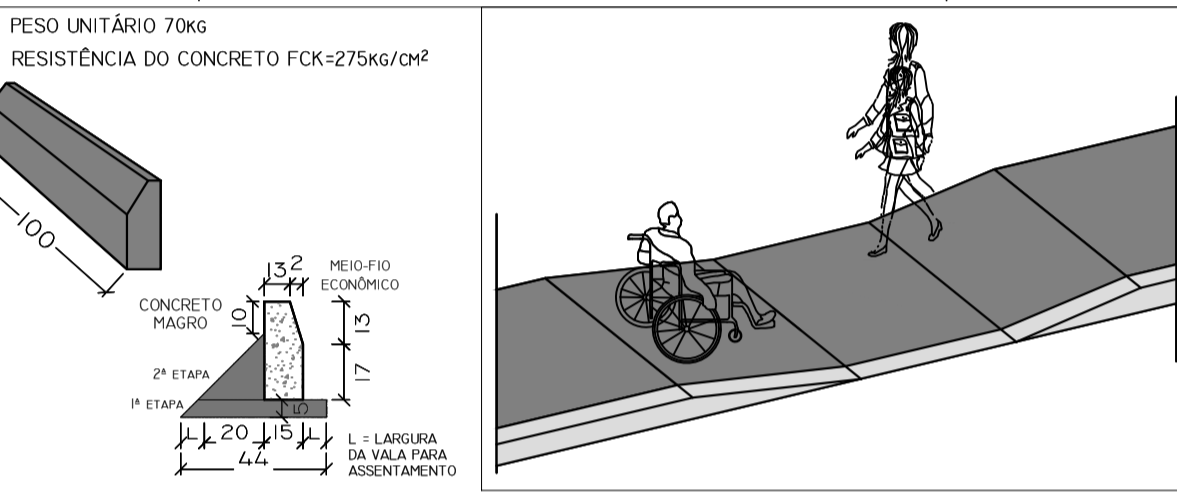
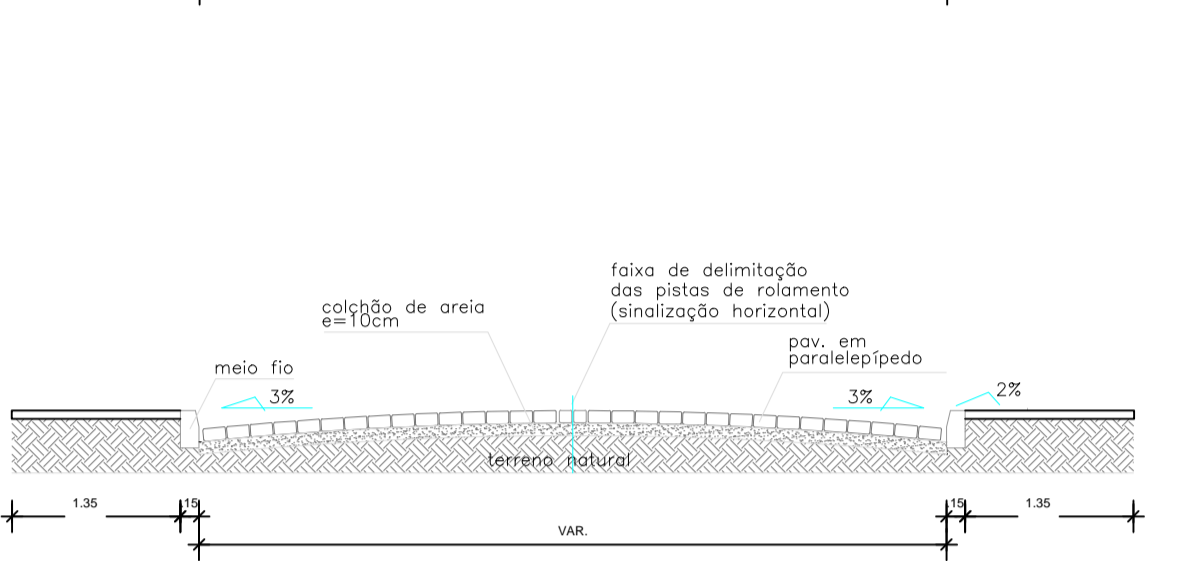


LEGENDA

- A PAVIMENTAR
- PAVIMENTAÇÃO EXISTENTE
- RAMPA
- FAIXA DE ROLAMENTO
- SENTIDO DE ESCOAMENTO

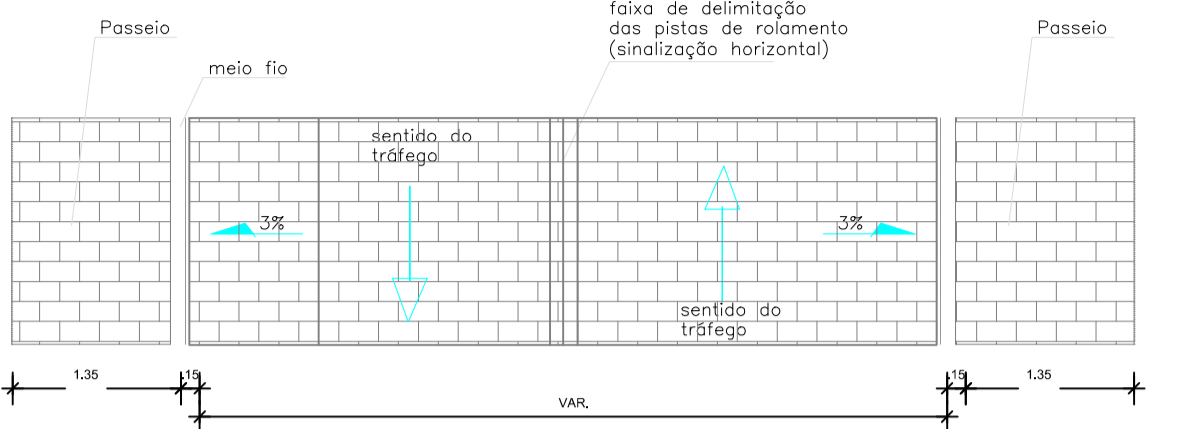

LEGENDA:

SINALIZAÇÃO VERTICAL		
SÍMBOLO	DESCRIÇÃO	QUANTIDADE
	R - 1 PARADA OBRIGATORIA	6
	R - 28 DUPL. SENTIDO DE CIRCULAÇÃO	12
	PLACA DA RUA	8
TOTAL DE PLACAS		26

ESTADO DA BAHIA
PREFEITURA MUNICIPAL DE IBIPEBA
PAVIMENTAÇÃO DA RUA COM PARALELEPIPEDO

QUADRO DAS RUAS A SEREM PAVIMENTADAS

LOCAL	NOME DA RUA	TRECHOS	PARALELO M²			PASSEIOS M²			MEIO FIO M	TOTAL
			COMP.	LARGURA	ÁREA	COMP.	LARGURA	ÁREA		
SEDE	RUA FERREIRA BASTOS	TRECHO-1	37,81	5,50	207,68	114,42	75,54	-	-	114,42
		TRECHO-2	37,77	5,50	207,74	-	-	-	-	70,54
		TRECHO-3	76,80	5,50	422,40	-	-	-	-	153,60
		TRECHO-4	33,22	4,20	139,52	-	-	-	-	110,64
TOTAL					1.168,31				449,20	
SEDE	RUA GARÇILIANO	TRECHO-1	90,07	5,50	495,39	495,39	180,14	1,50	270,21	185,64
		TOTAL				495,39			270,21	185,64
SEDE	TRAVESSA SÍDELSINO	TRECHO-1	86,62	6,00	519,72	519,72	163,54	1,50	245,31	245,31
		TOTAL				519,72			245,31	169,54
SEDE	TRAV. ARISTIDES ALMEIDA	TRECHO-1	38,00	5,00	190,00	410,00	78,00	1,50	117,00	78,00
		TRECHO-2	43,00	5,00	215,00	-	-	-	-	86,00
TOTAL					410,00			246,00	164,00	
TOTAL GERAL					2.593,42			761,52	908,38	

PROJETO: INFRAESTRUTURA - PAVIMENTAÇÃO EM PARALELEPIPEDO

LOCAL: SEDE IBIPEBA - BA

PROPRIETÁRIO: PREFEITURA MUNICIPAL DE IBIPEBA

RESPONSÁVEL TÉCNICO:

Marcio Antonio Messias da Silva
CREA 26293-D

ENG° CIVIL: MÁRCIO ANTÔNIO MESSIAS DA SILVA
CREA-BA Nº 26.291 / D

FOLHA: PP - 01	ESCALAS: 400	DESENHOS: Plantas de Pavimentação	DATA: SETEMBRO / 2021	EIXO: 1	ESTACAS:
--------------------------	------------------------	---	---------------------------------	-------------------	-----------------

PLANTA DE PAVIMENTAÇÃO
ESCALA 1/400