



E 6+0,59
 NORTE: 8.714.717,758
 ESTE: 814.836,660
 LAT=11°36'44,330"S
 LON=48°6'46,957"W

NORTE: 8.714.713,694
 ESTE: 814.957,864
 LAT=11°36'44,422"S
 LON=48°6'42,958"W

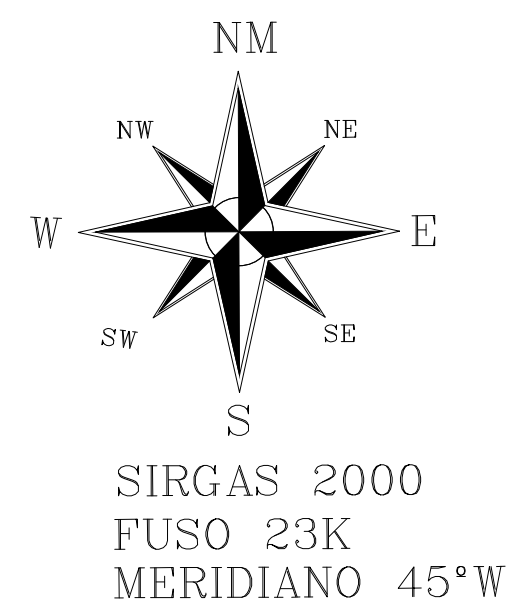

E 0
 NORTE: 8.714.747,106
 ESTE: 815.289,850
 LAT=11°36'43,226"S
 LON=48°6'32,020"W

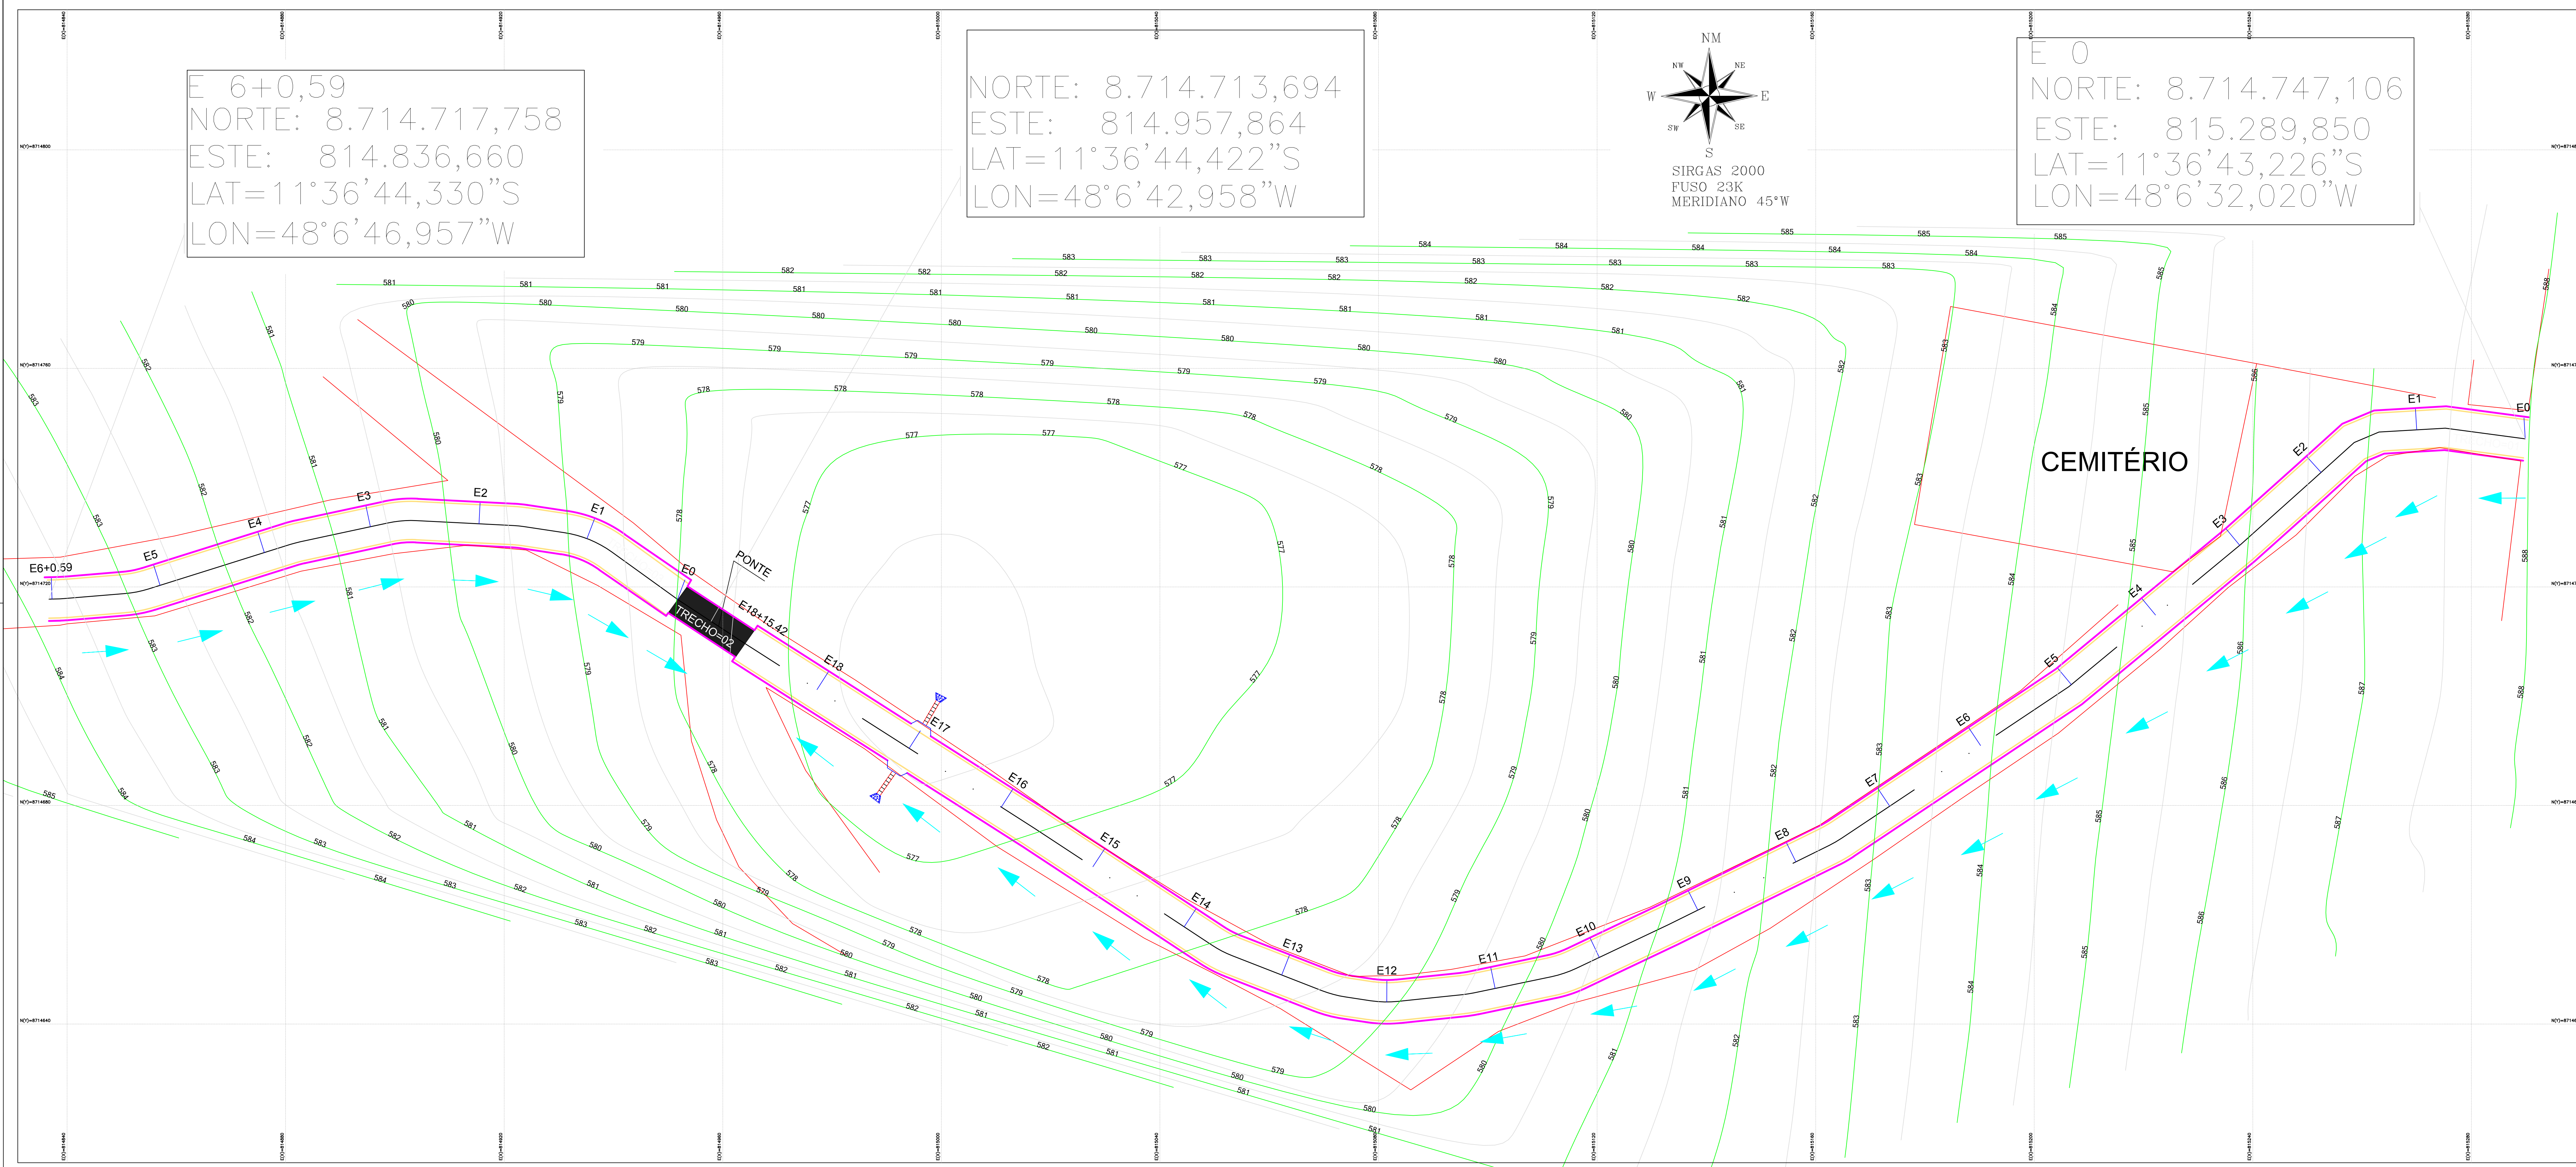

LEGENDA

- DISSIPADORES DE ENERGIA - (III)
- APLICÁVEIS A DESCIDAS D'ÁGUA DE ATERROS TIPO RÁPIDO - DED01
- MFC03 - MEIOS-FIOS DE CONCRETO (I)
- DESCIDA D'ÁGUA DE ATERROS EM DEGRAUS - DAD01
- ENTRADAS PARA DESCIDA D'ÁGUA - EDA02
- SENTIDO DE ESCOAMENTO
- INICIO E FIM DE CORDENADAS EM FOLHAS
- LOCALIZAÇÃO EM CORDENADAS DAS GALERIA PROJETADA
- LINHA D E BORDO DA VIA
- EIXO DA VIA
- TESTADAS DAS EDIFICAÇÃO

PROJETO: INFRAESTRUTURA - RECUPERAÇÃO DE ESTRADA VICINAL
 LOCAL: ESTRADA DO POVOADO DE LAGOA GRANDE EM DIREÇÃO AO POVOADO DE MIRRORÓS
 IBIPEBA - BA
 PROPRIETÁRIO: PREFEITURA MUNICIPAL DE IBIPEBA

RESPONSÁVEL TÉCNICO:

 Marcio Antonio Messias da Silva
 ENGRº CIVIL, MARCIO ANTONIO MESSIAS DA SILVA
 CREA-BA Nº 25.291 / D

FOLHA:	ESCALAS:	DESENHOS:	DATA:	EIXO:	ESTACAS:
DRE-01	1 / 400	PLANTA DE DRENAGEM	OUTUBRO / 2021	1	E0 A E18+15.42
				2	E0 A E6+0.59

PLANTA DE DRENAGEM
 ESCALA 1/400