


# ARTICULAÇÃO DE FOLHAS

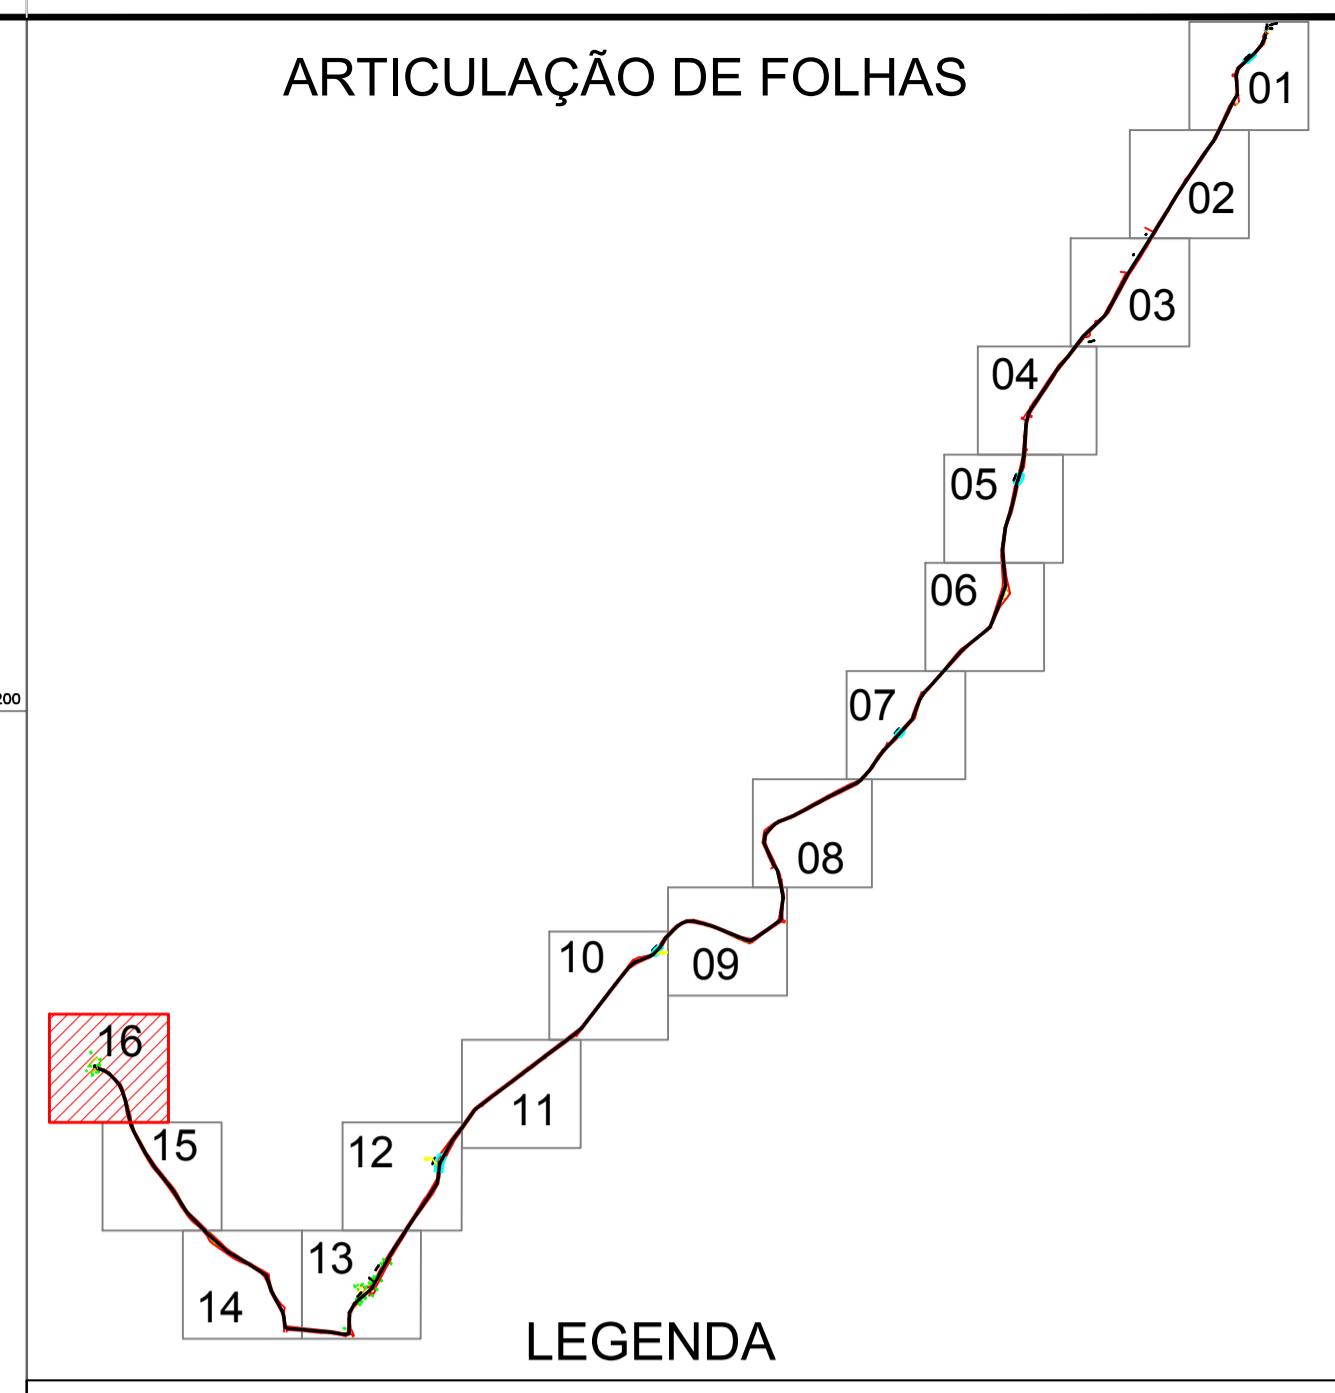


## LEGENDA


— EIXO DA VIA A SER RECUPERADO

INICIO E FIM DE CORDENADAS EM FOLHAS

NORTE: 8.769.738,561  
 ESTE: 793.203,158  
 LAT=11°01,860"S  
 LON=38°18'57,298"W

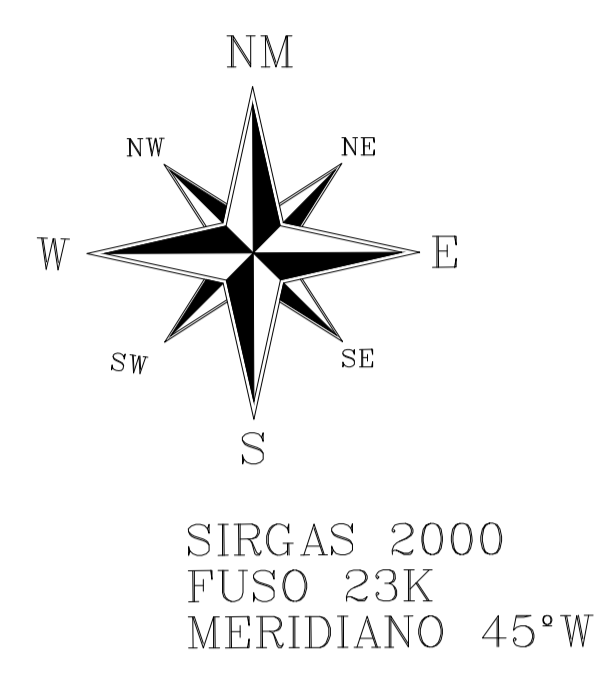

# 16

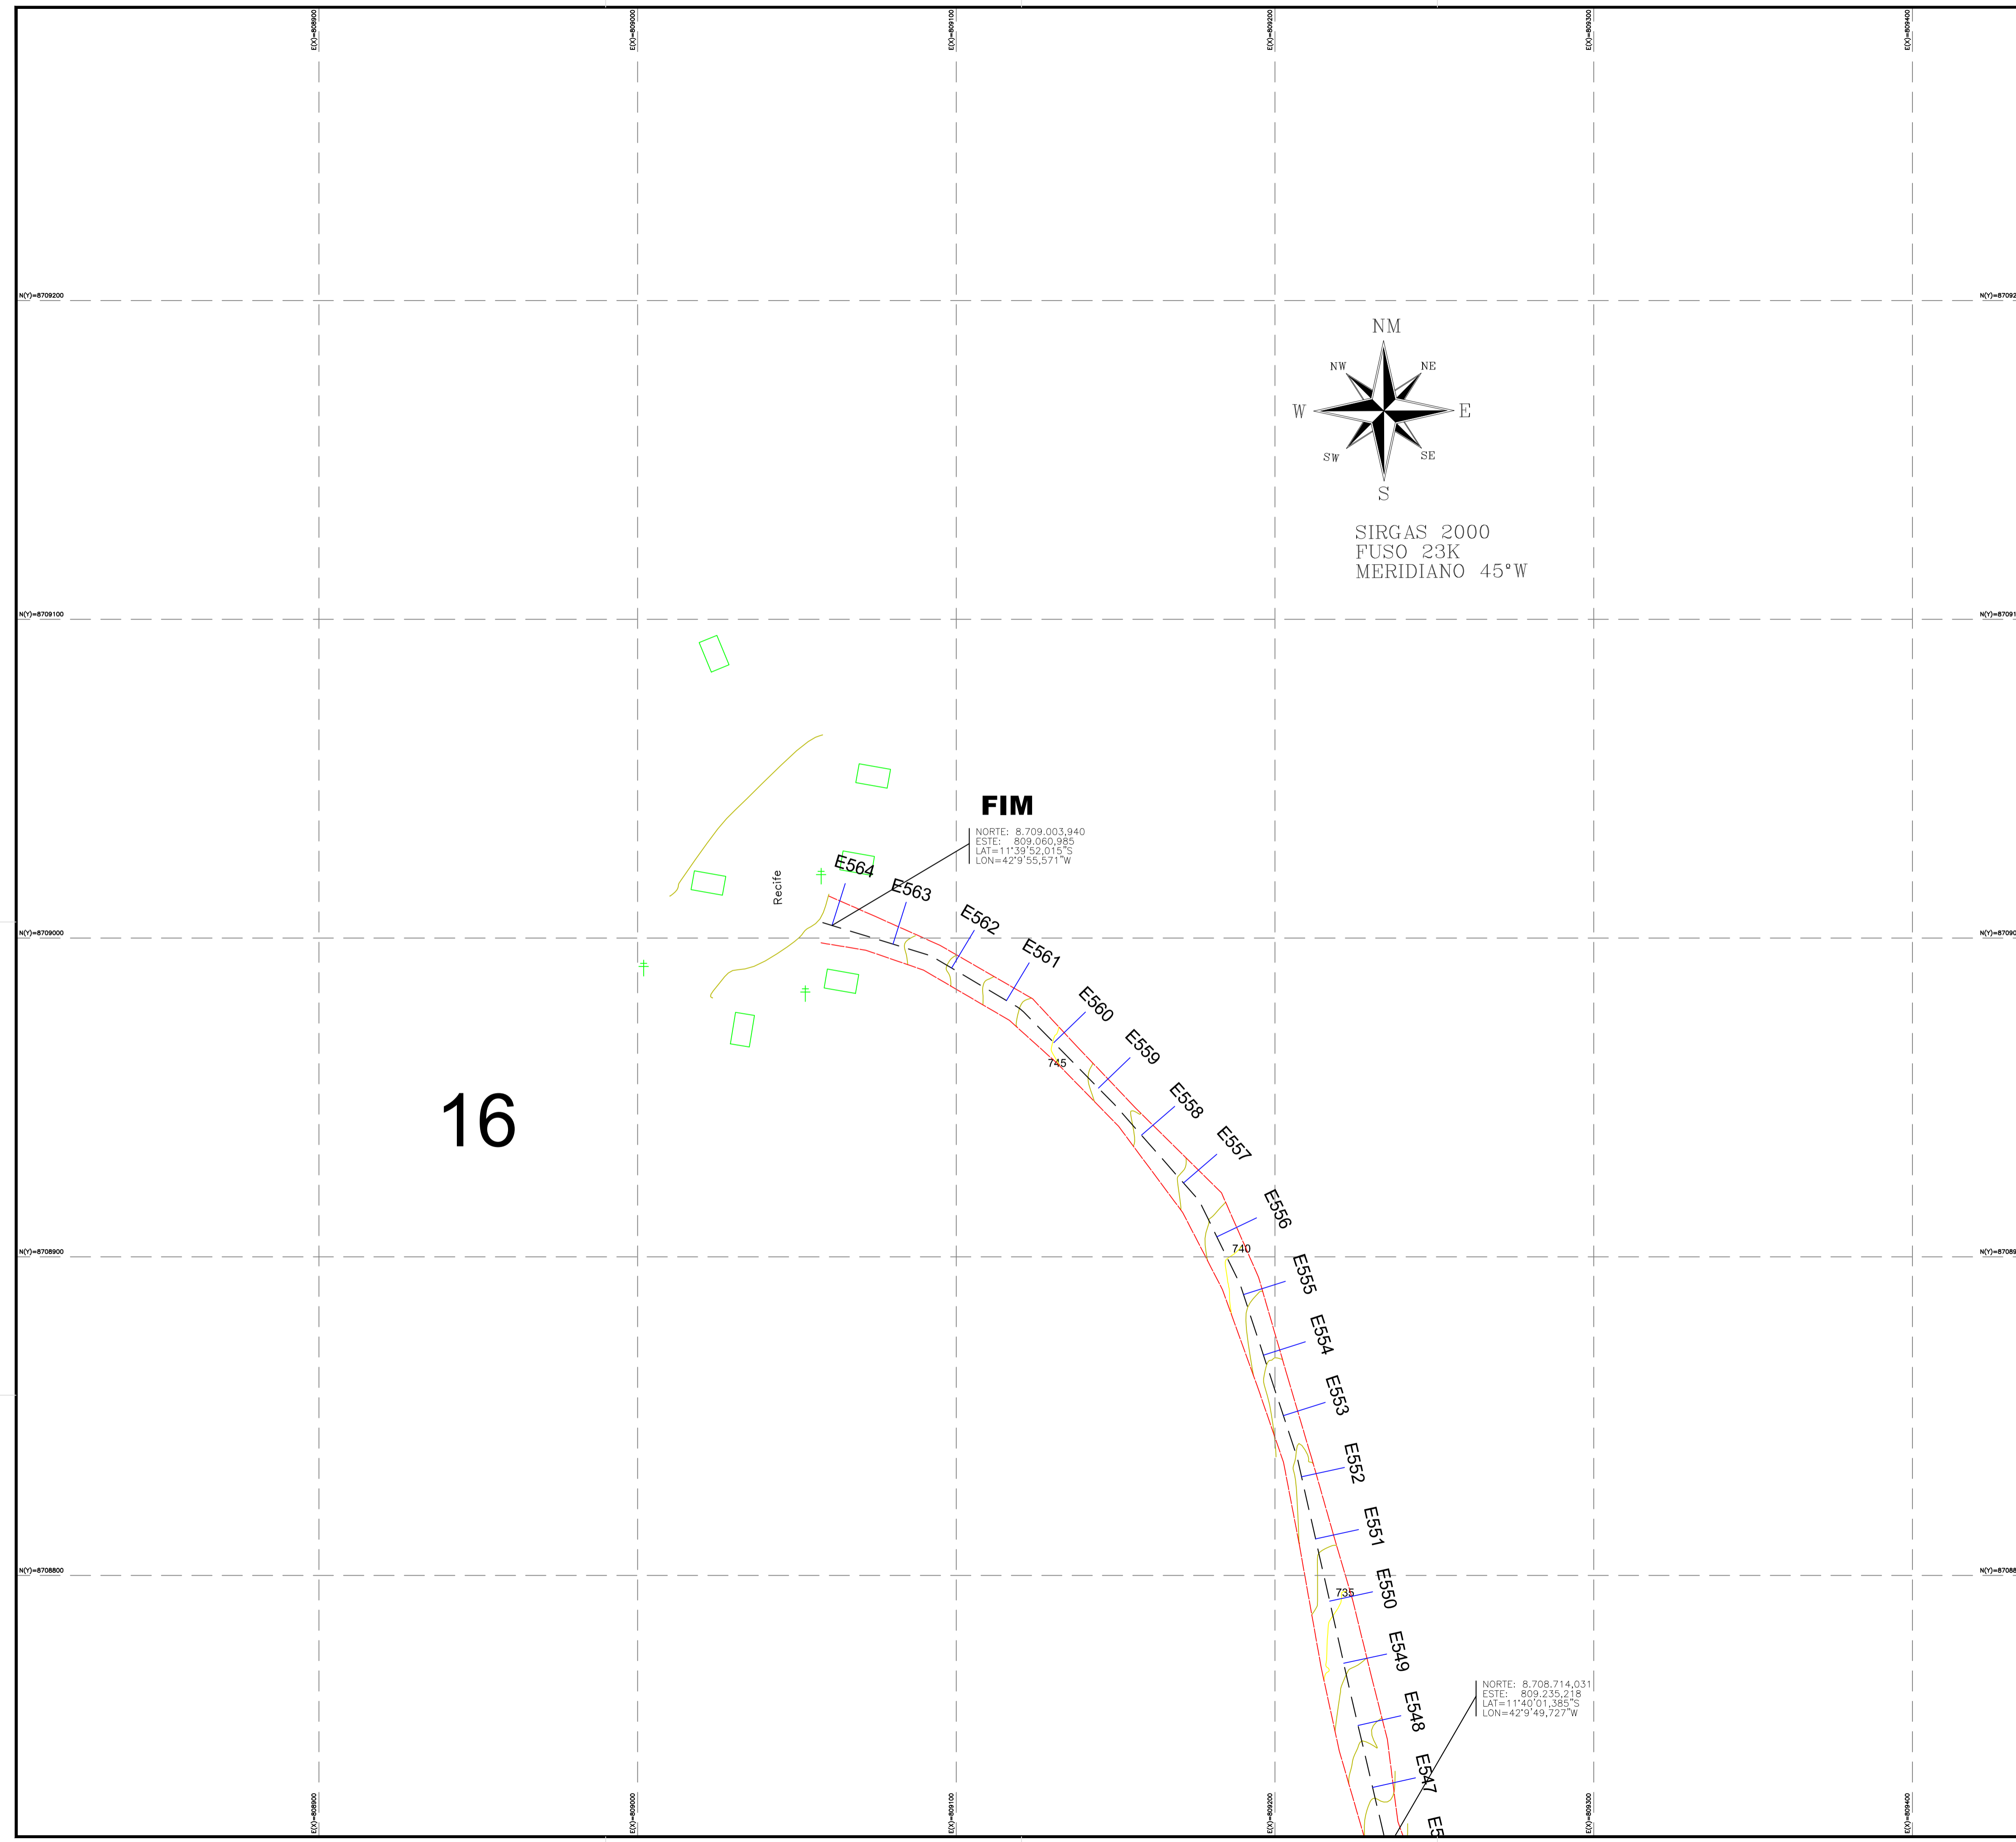

|  |                                 |  |                        |                                 |
|--|---------------------------------|--|------------------------|---------------------------------|
| PROJETO: INFRAESTRUTURA - RECUPERAÇÃO DE ESTRADA VICINAL   |                                 |  |                        |                                 |
| LOCAL: ESTRADA DO POVOADO DE LAGOA GRANDE AO POVOADO DE RECIFE<br>IBIPEBA - BA   |                                 |  |                        |                                 |
| PROPRIETÁRIO: PREFEITURA MUNICIPAL DE IBIPEBA  |                                 |  |                        |                                 |
| RESPONSÁVEL TÉCNICO:<br><br>Marcio Antonio Messias da Silva<br>CREA 26291-D<br>ENGº CIVIL / MÁRCIO ANTÔNIO MESSIAS DA SILVA<br>CREA-BA Nº 26.291 / D |                                 |  |                        |                                 |
| FOLHA:<br>16 / 16  | ESCALAS:<br>1 / 1000<br>S / ESC | DESENHOS:<br>LEVANTAMENTO PLANIMÉTRICO | DATA:<br>AGOSTO / 2021 | EIXO: ESTACAS:<br>1 E546 - E564 |