



Alinhamento - ESTRADA DO POVOADO DE LAGOA GRANDE EM DIREÇÃO AO POVOADO DE MIRORÓS (TRECHO 01)

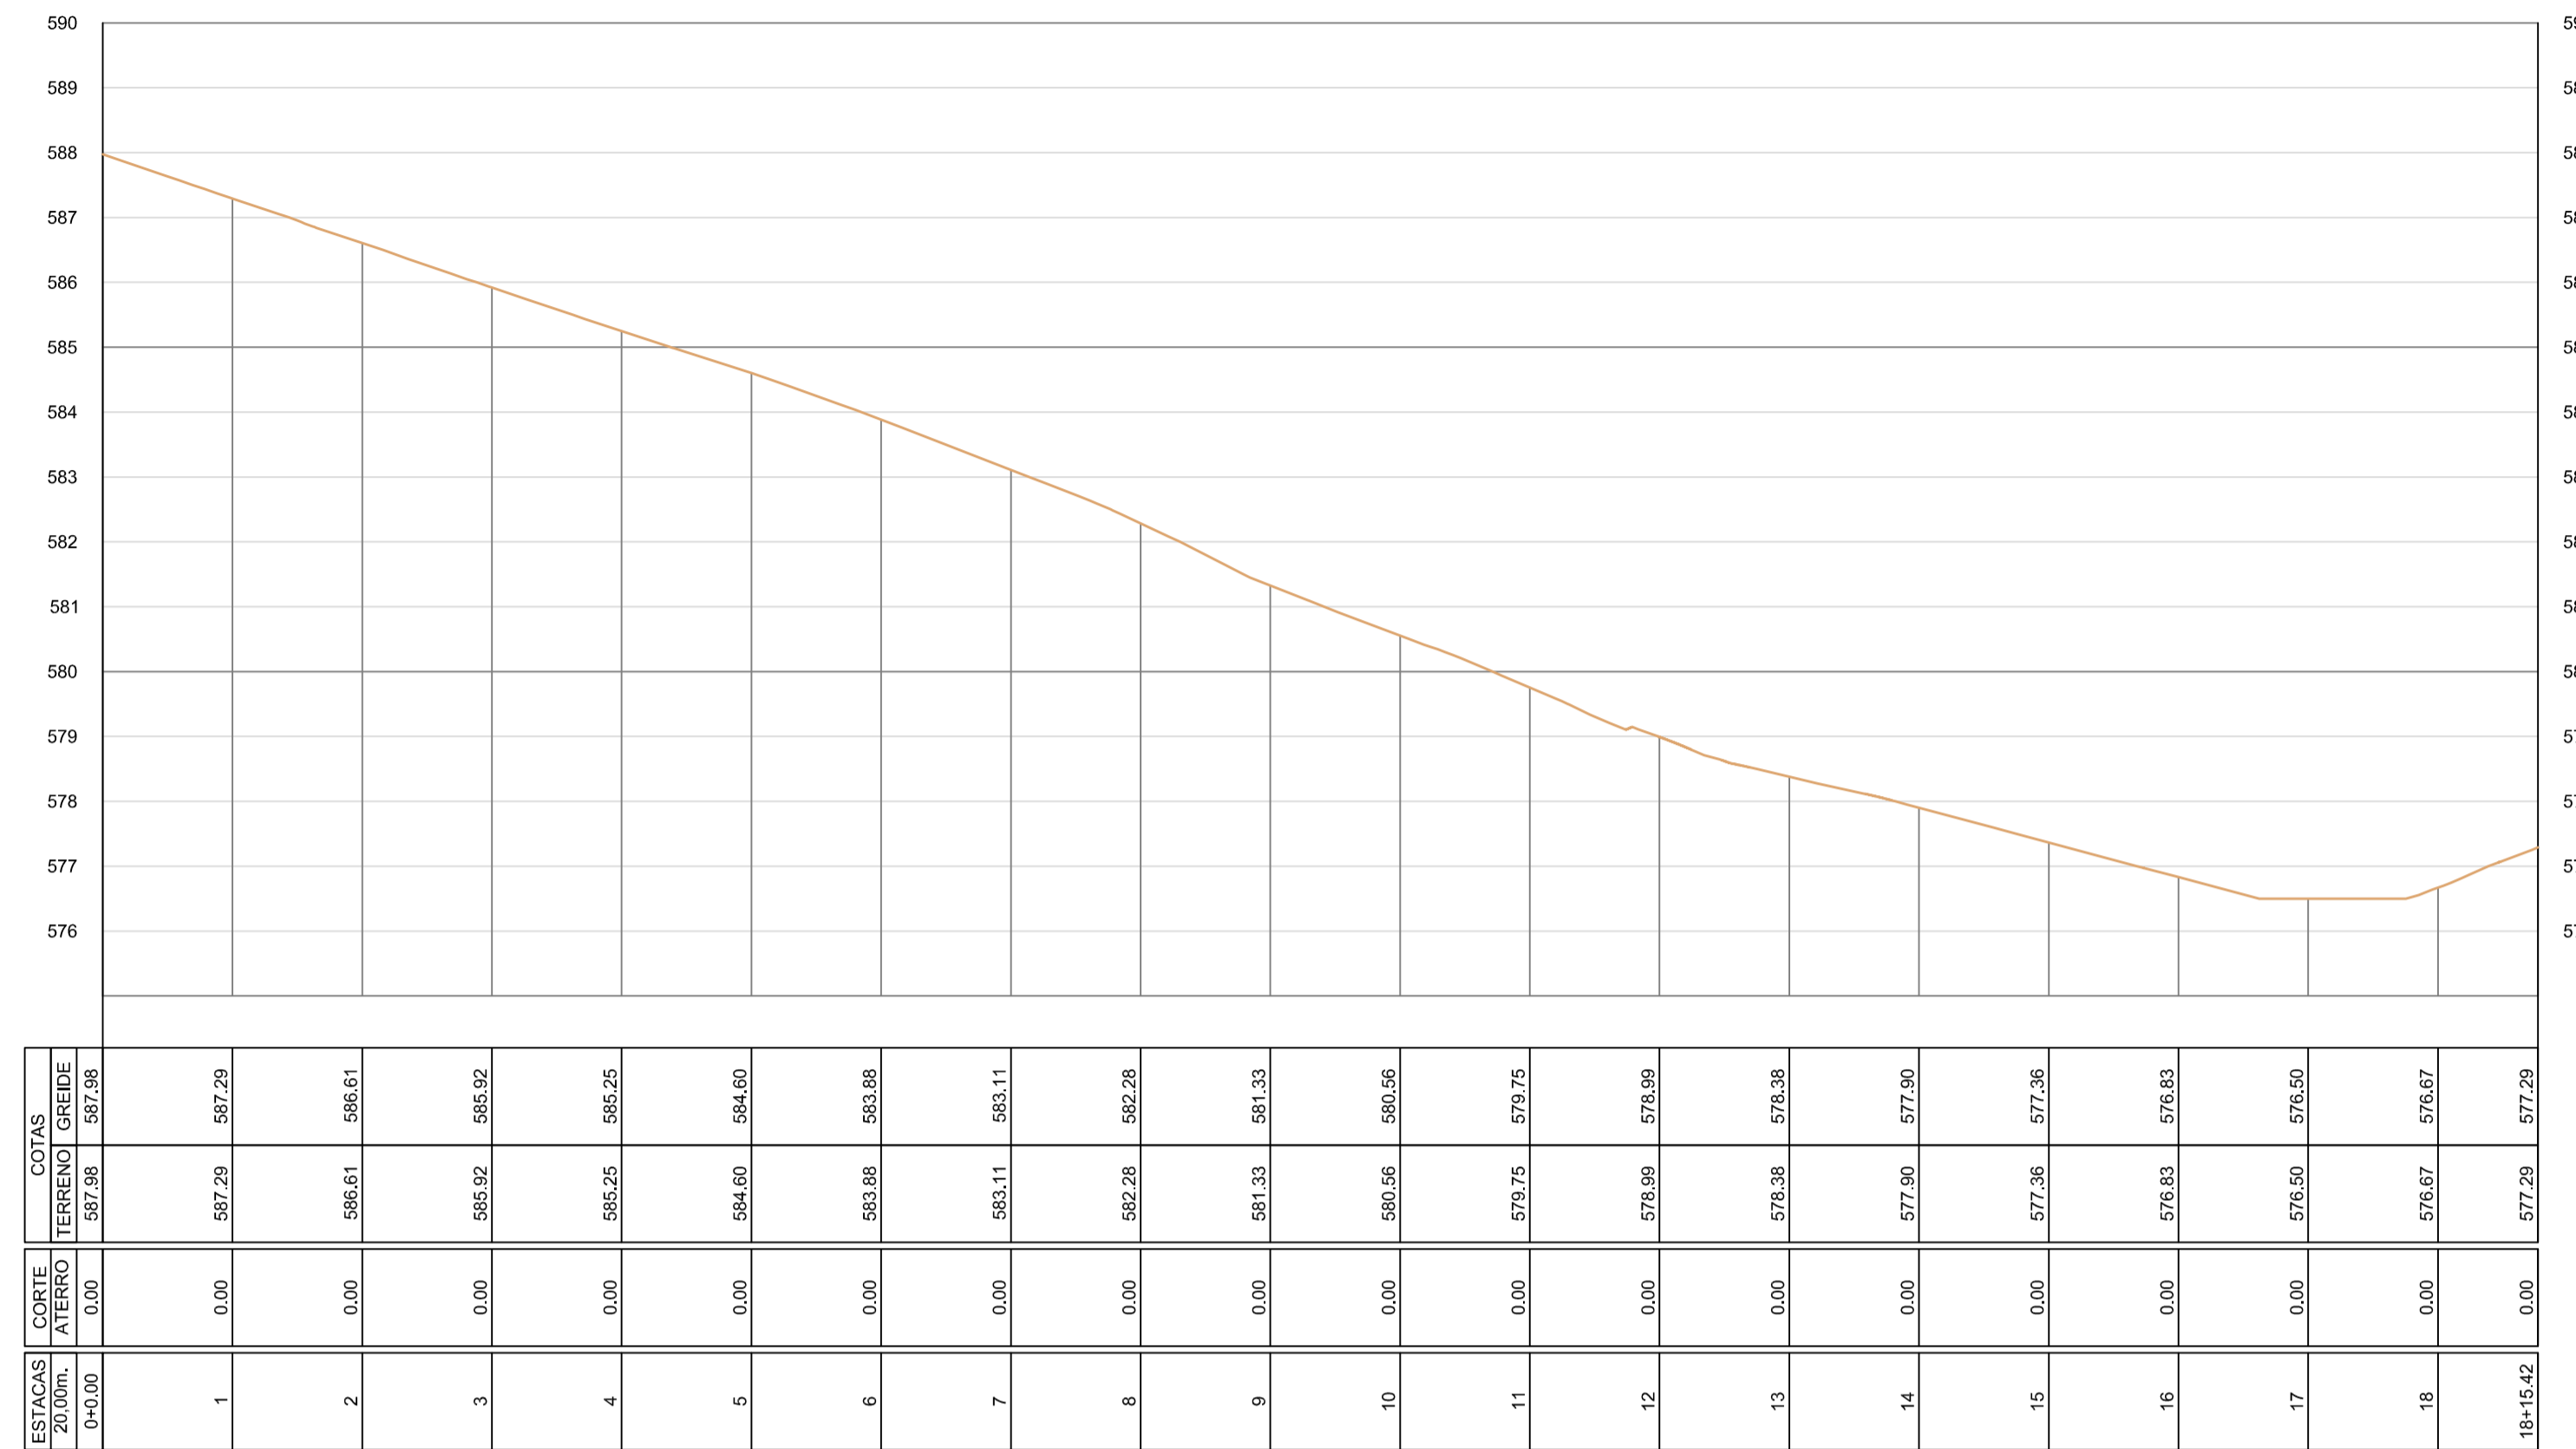

Alinhamento - ESTRADA DO POVOADO DE LAGOA GRANDE EM DIREÇÃO AO POVOADO DE MIRORÓS (TRECHO 03)

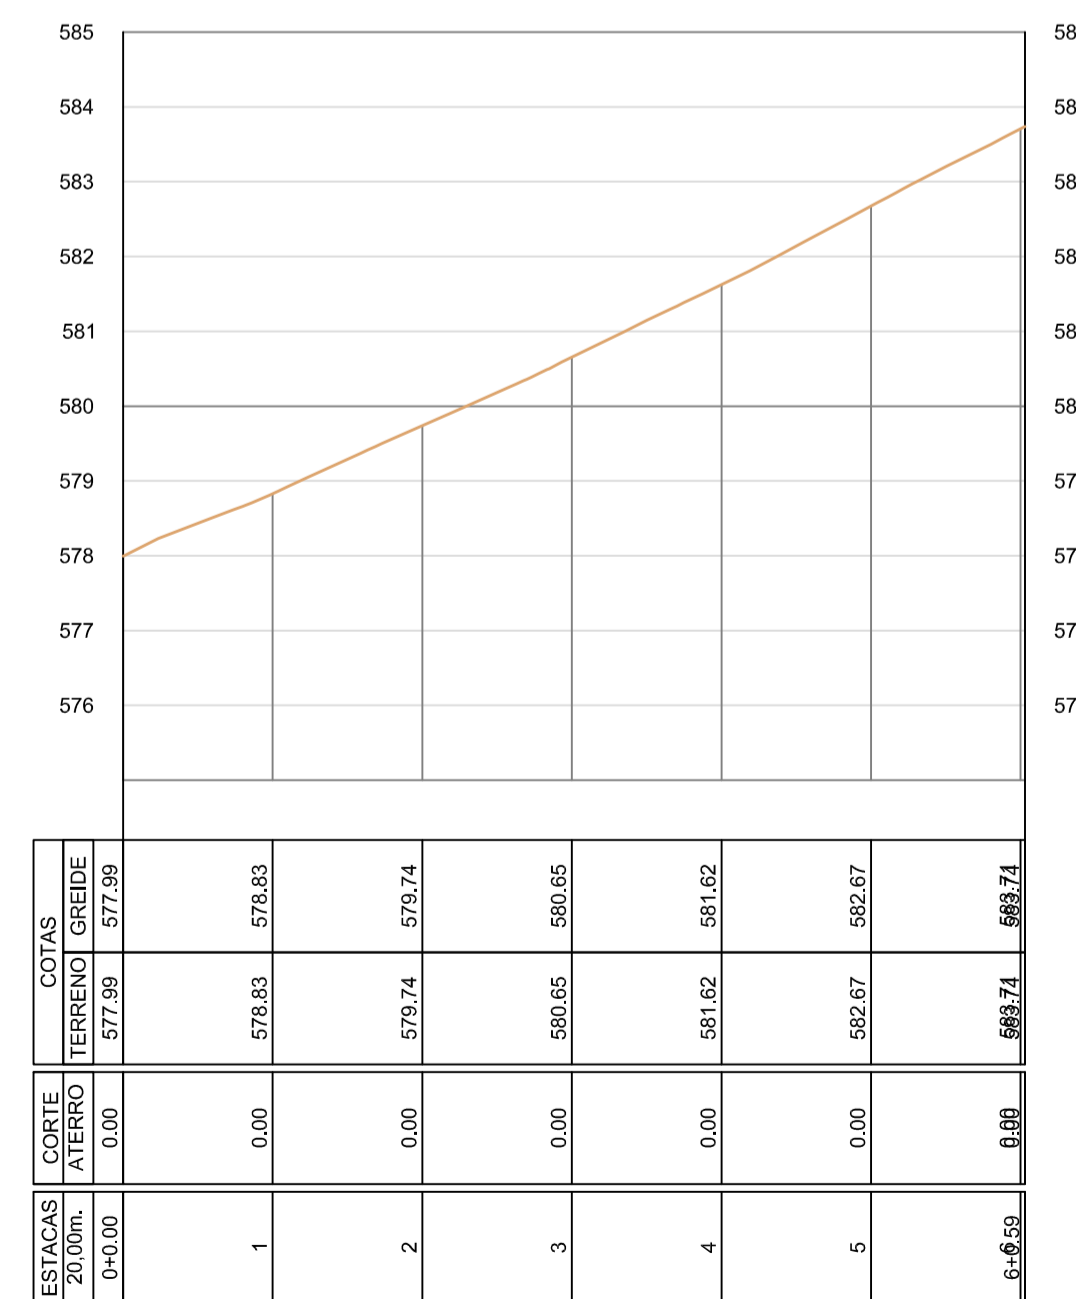

PROJETO: INFRAESTRUTURA - RECUPERAÇÃO DE ESTRADA VICINAL

LOCAL: ESTRADA DO POVOADO DE LAGOA GRANDE EM DIREÇÃO AO POVOADO DE MIRORÓS
IBIPEBA - BA

PROPRIETÁRIO: PREFEITURA MUNICIPAL DE IBIPEBA



RESPONSÁVEL TÉCNICO:

Marcio Antonio Messias da Silva
 Marcio Antonio Messias da Silva
 CREA 26291-D
 ENGº CIVIL: MARCIO ANTÔNIO MESSIAS DA SILVA
 CREA-BA Nº 26.291 / D

FOLHA:
01 / 01

ESCALAS:
1 / 1000

DESENHOS:
PERFIS LONGITUDINAIS

DATA:
OUTUBRO / 2021

EMO: ESTACAS:
1 EO A E18+15.42
2 EO A E6+0.59