


EIXO DO ALINHAMENTO – ESTRADA DO POVOADO DE LAGOA GRANDE AO POVOADO DE RECIFE

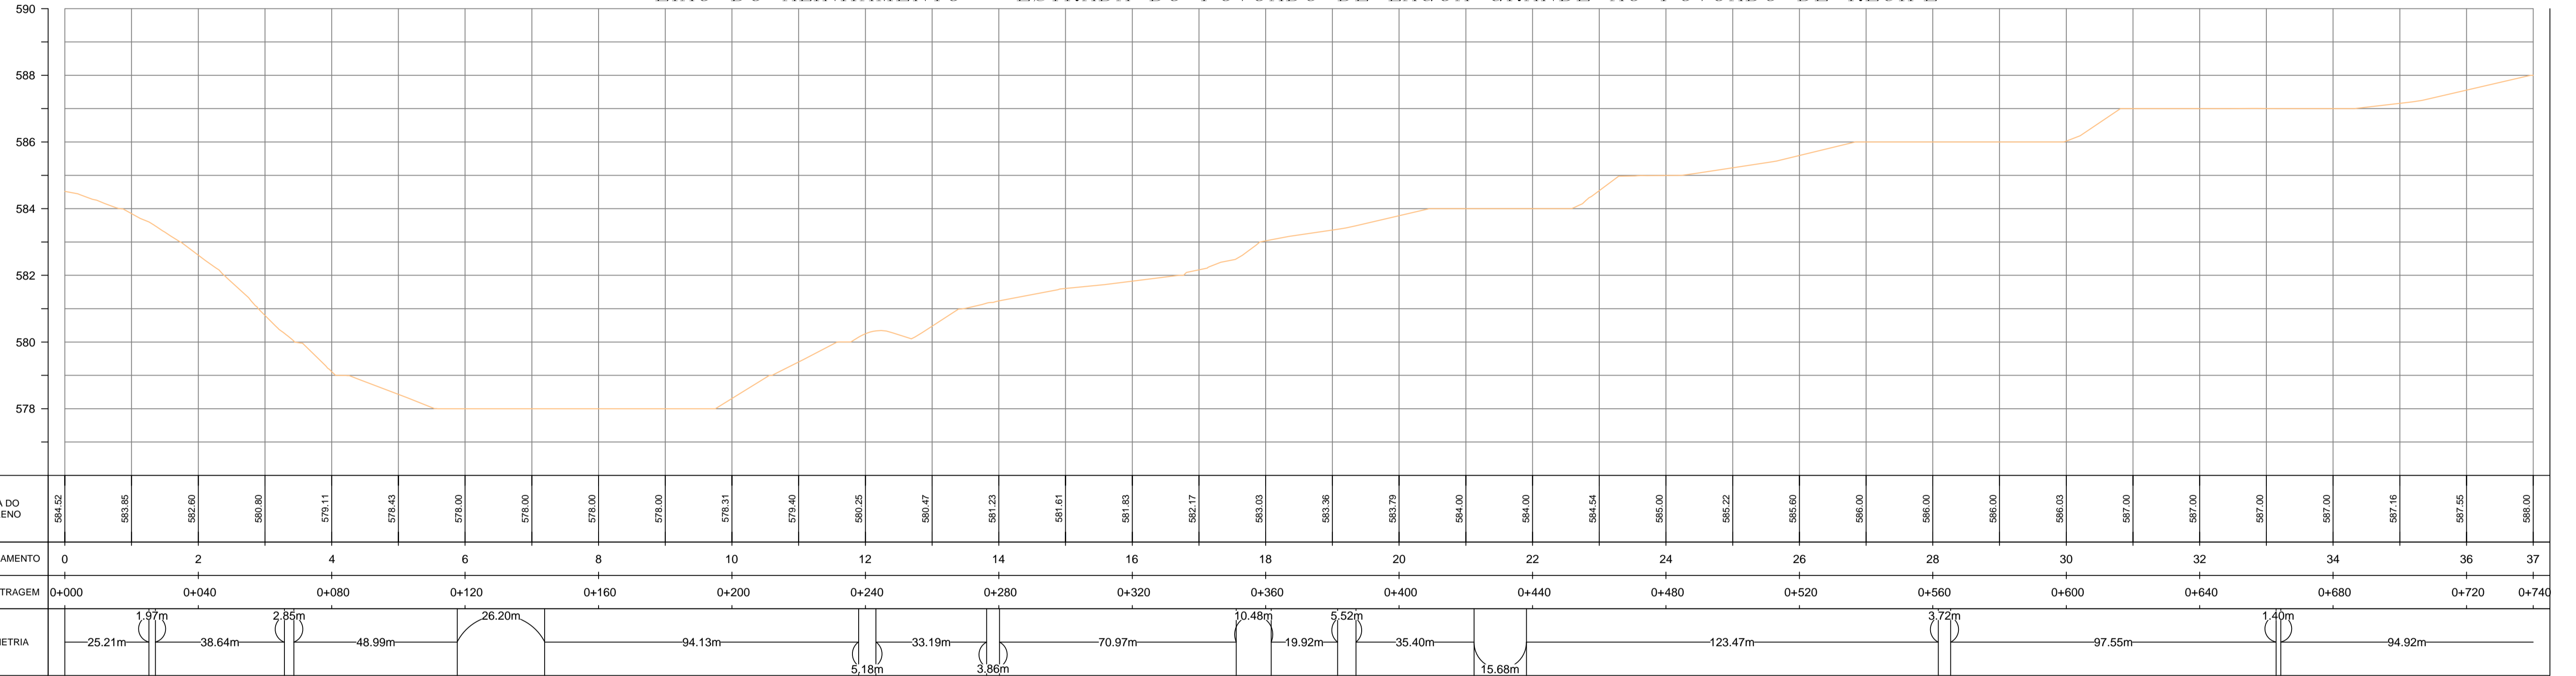

PROJETO: INFRAESTRUTURA - RECUPERAÇÃO DE ESTRADA VICINAL

LOCAL: ESTRADA DO POVOADO DE LAGOA GRANDE AO POVOADO DE RECIFE  
IBIPEBA - BA

PROPRIETÁRIO: PREFEITURA MUNICIPAL DE IBIPEBA

RESPONSÁVEL TÉCNICO:



*Marcio Antonio Messias da Silva*  
 Marcio Antonio Messias da Silva  
 CREA 26291-D  
 ENGº CIVIL, MÁRCIO ANTÔNIO MESSIAS DA SILVA  
 CREA-BA Nº 26.291 / D

FOLHA: 01 / 16

ESCALAS:  
H: 1 / 1000  
V: 1 / 100

DESENHOS: PERFIL LONGITUDINAL

DATA: AGOSTO / 2021

EIXO: 1

ESTACAS: E0 - E37