


EIXO DO ALINHAMENTO – ESTRADA DO POVOADO DE LAGOA GRANDE AO POVOADO DE RECIFE

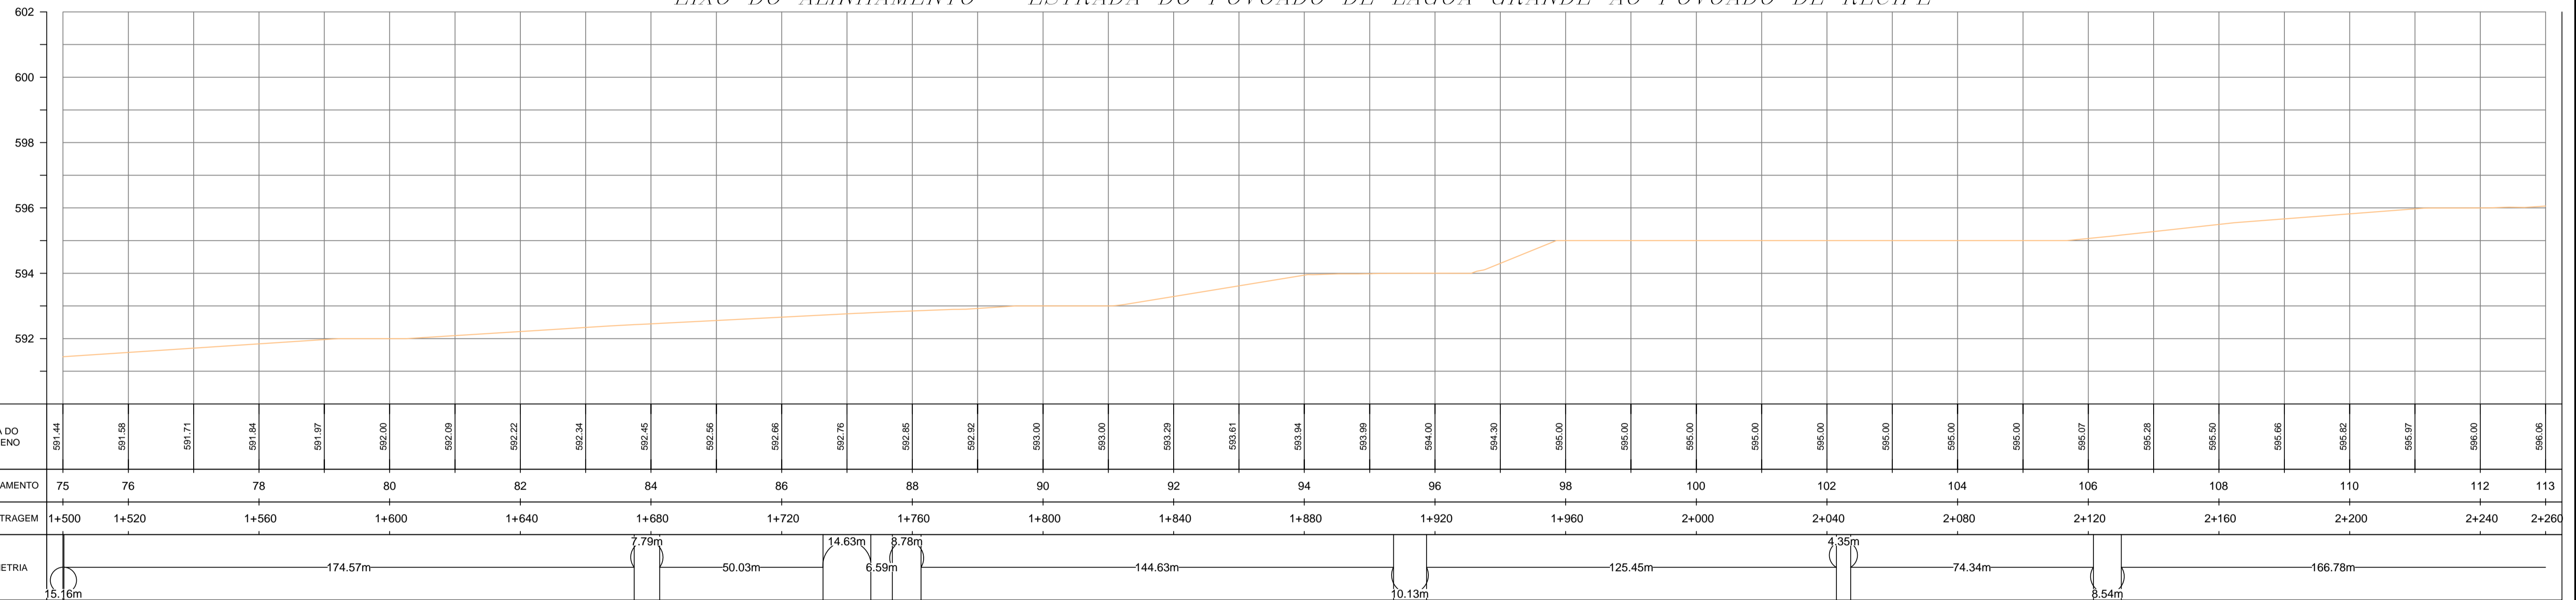

PROJETO: INFRAESTRUTURA - RECUPERAÇÃO DE ESTRADA VICINAL

LOCAL: ESTRADA DO POVOADO DE LAGOA GRANDE AO POVOADO DE RECIFE  
IBIPEBA - BA

PROPRIETÁRIO: PREFEITURA MUNICIPAL DE IBIPEBA



RESPONSÁVEL TÉCNICO:  
*Marcio Antonio Messias da Silva*  
Marcio Antonio Messias da Silva  
CREA 26291-D  
ENG° CIVIL / MÁRCIO ANTÔNIO MESSIAS DA SILVA  
CREA-BA Nº 26.291 / D

FOLHA:  
03 / 16

ESCALAS:  
H: 1 / 1000  
V: 1 / 100

DESENHOS:  
PERFIL LONGITUDINAL

DATA:  
AGOSTO / 2021

EIXO:  
1

ESTACAS:  
E75 - E113