


EIXO DO ALINHAMENTO – ESTRADA DO POVOADO DE LAGOA GRANDE AO POVOADO DE RECIFE

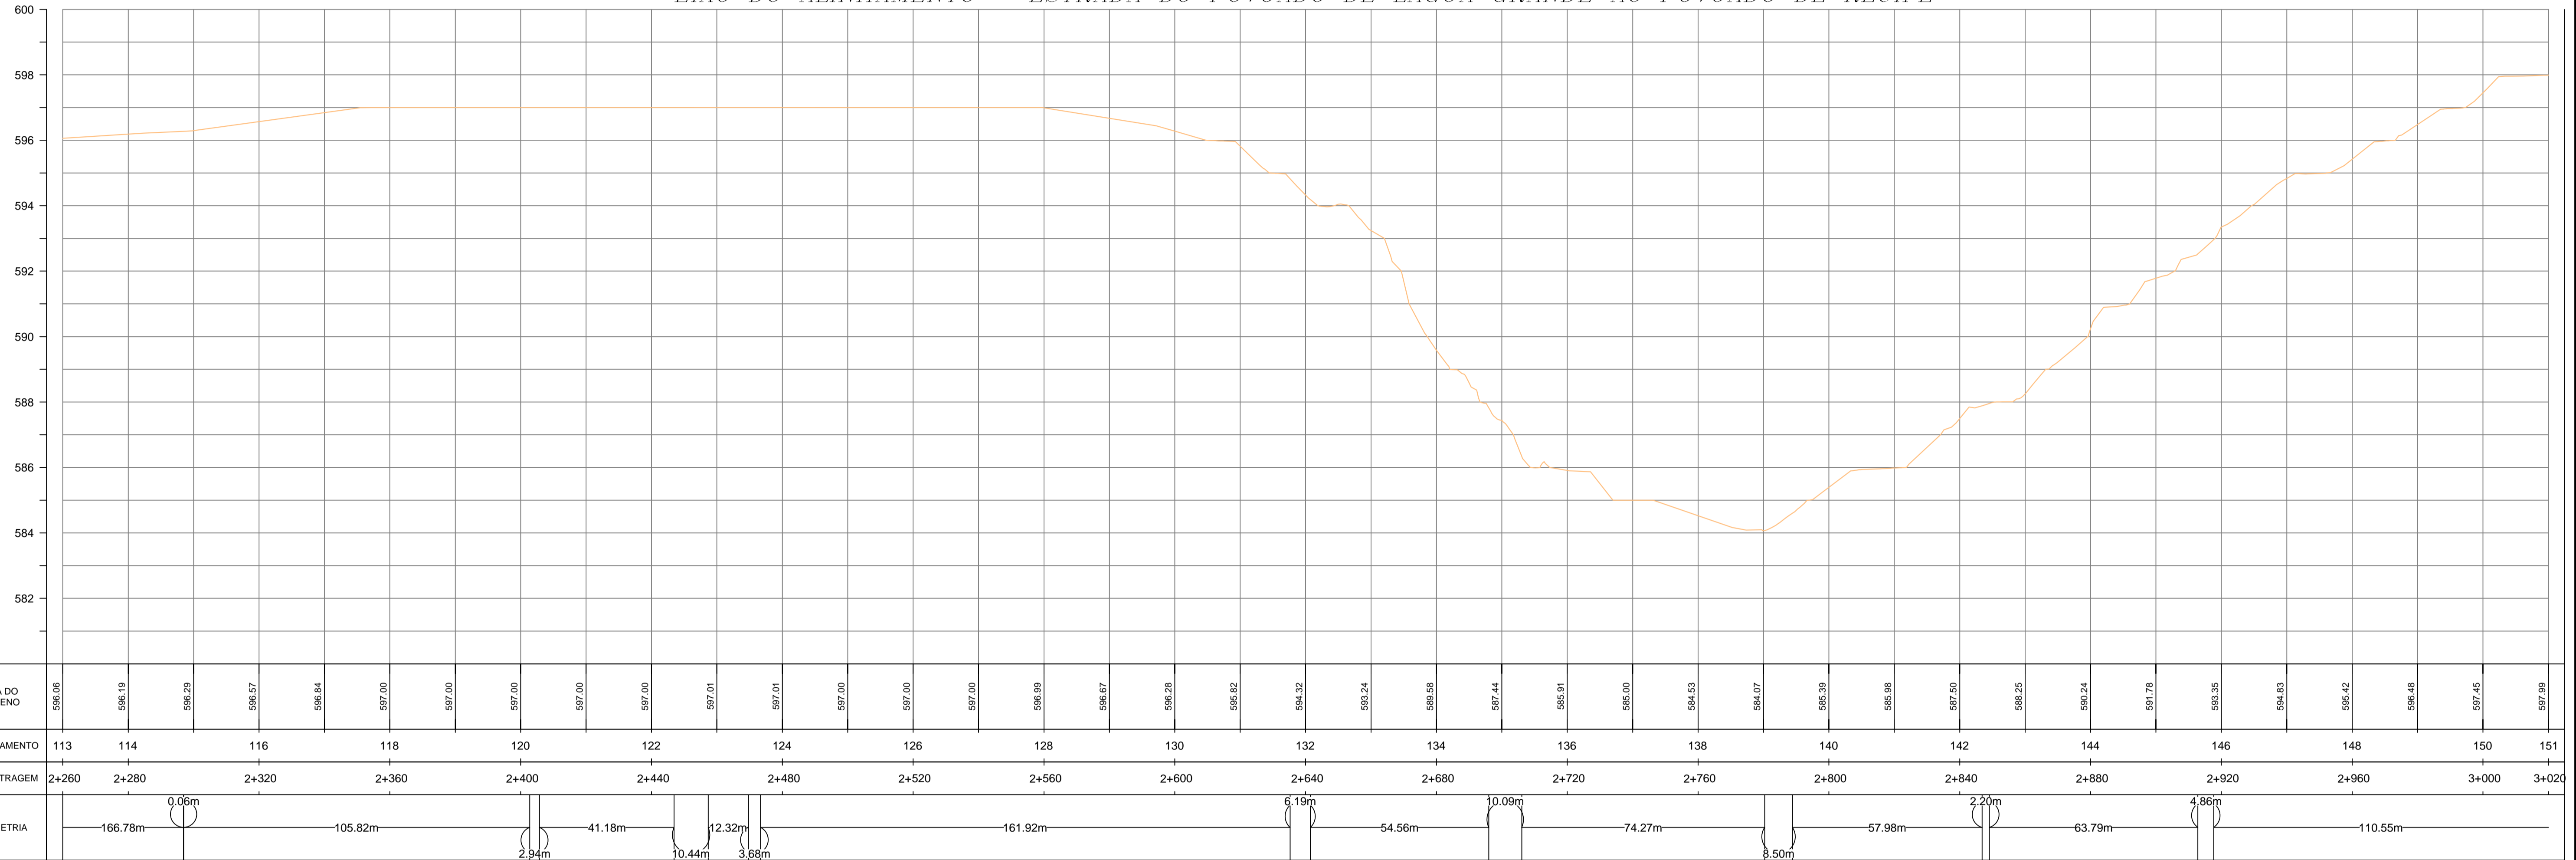

PROJETO: INFRAESTRUTURA - RECUPERAÇÃO DE ESTRADA VICINAL

LOCAL: ESTRADA DO POVOADO DE LAGOA GRANDE AO POVOADO DE RECIFE
IBIPEBA - BA

PROPRIETÁRIO: PREFEITURA MUNICIPAL DE IBIPEBA



RESPONSÁVEL TÉCNICO:
Marcio Antonio Messias da Silva
Marcio Antonio Messias da Silva
CREA 26291-D
ENGº CIVIL / MÁRCIO ANTÔNIO MESSIAS DA SILVA
CREA-BA Nº 26.291 / D

FOLHA: 04 / 16

ESCALAS:
H: 1 / 1000
V: 1 / 100

DESENHOS: PERFIL LONGITUDINAL

DATA: AGOSTO / 2021

EIXO: 1

ESTACAS: E113 - E151