


EIXO DO ALINHAMENTO - ESTRADA DO POVOADO DE LAGOA GRANDE AO POVOADO DE RECIFE

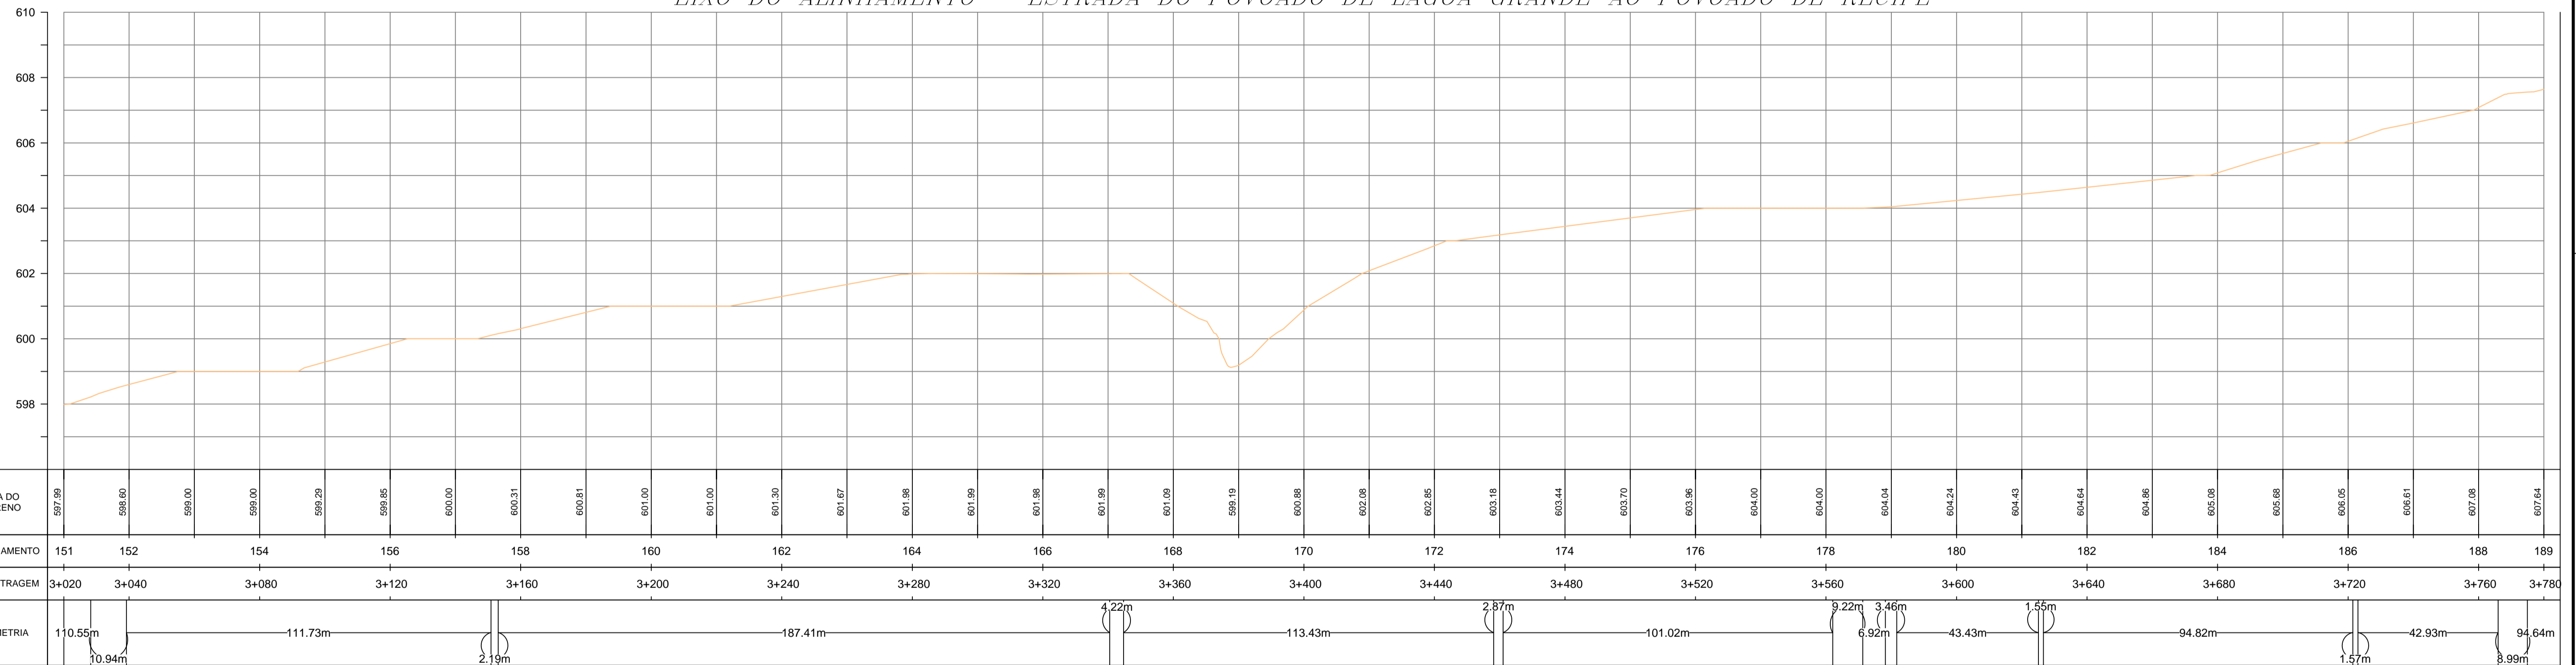

PROJETO: INFRAESTRUTURA - RECUPERAÇÃO DE ESTRADA VICINAL

LOCAL: ESTRADA DO POVOADO DE LAGOA GRANDE AO POVOADO DE RECIFE
IBIPEBA - BA

PROPRIETÁRIO: PREFEITURA MUNICIPAL DE IBIPEBA



RESPONSÁVEL TÉCNICO:
Marcio Antonio Messias da Silva
Marcio Antonio Messias da Silva
CREA 26291-D
ENG° CIVIL; MÁRCIO ANTÔNIO MESSIAS DA SILVA
CREA-BA Nº 26.291 / D

FOLHA:
05 / 16

ESCALAS:
H: 1 / 1000
V: 1 / 100

DESENHOS:
PERFIL LONGITUDINAL

DATA:
AGOSTO / 2021

EIXO:
1

ESTACAS:
E151 - E189