



EIXO DO ALINHAMENTO – ESTRADA DO POVOADO DE LAGOA GRANDE AO POVOADO DE RECIFE

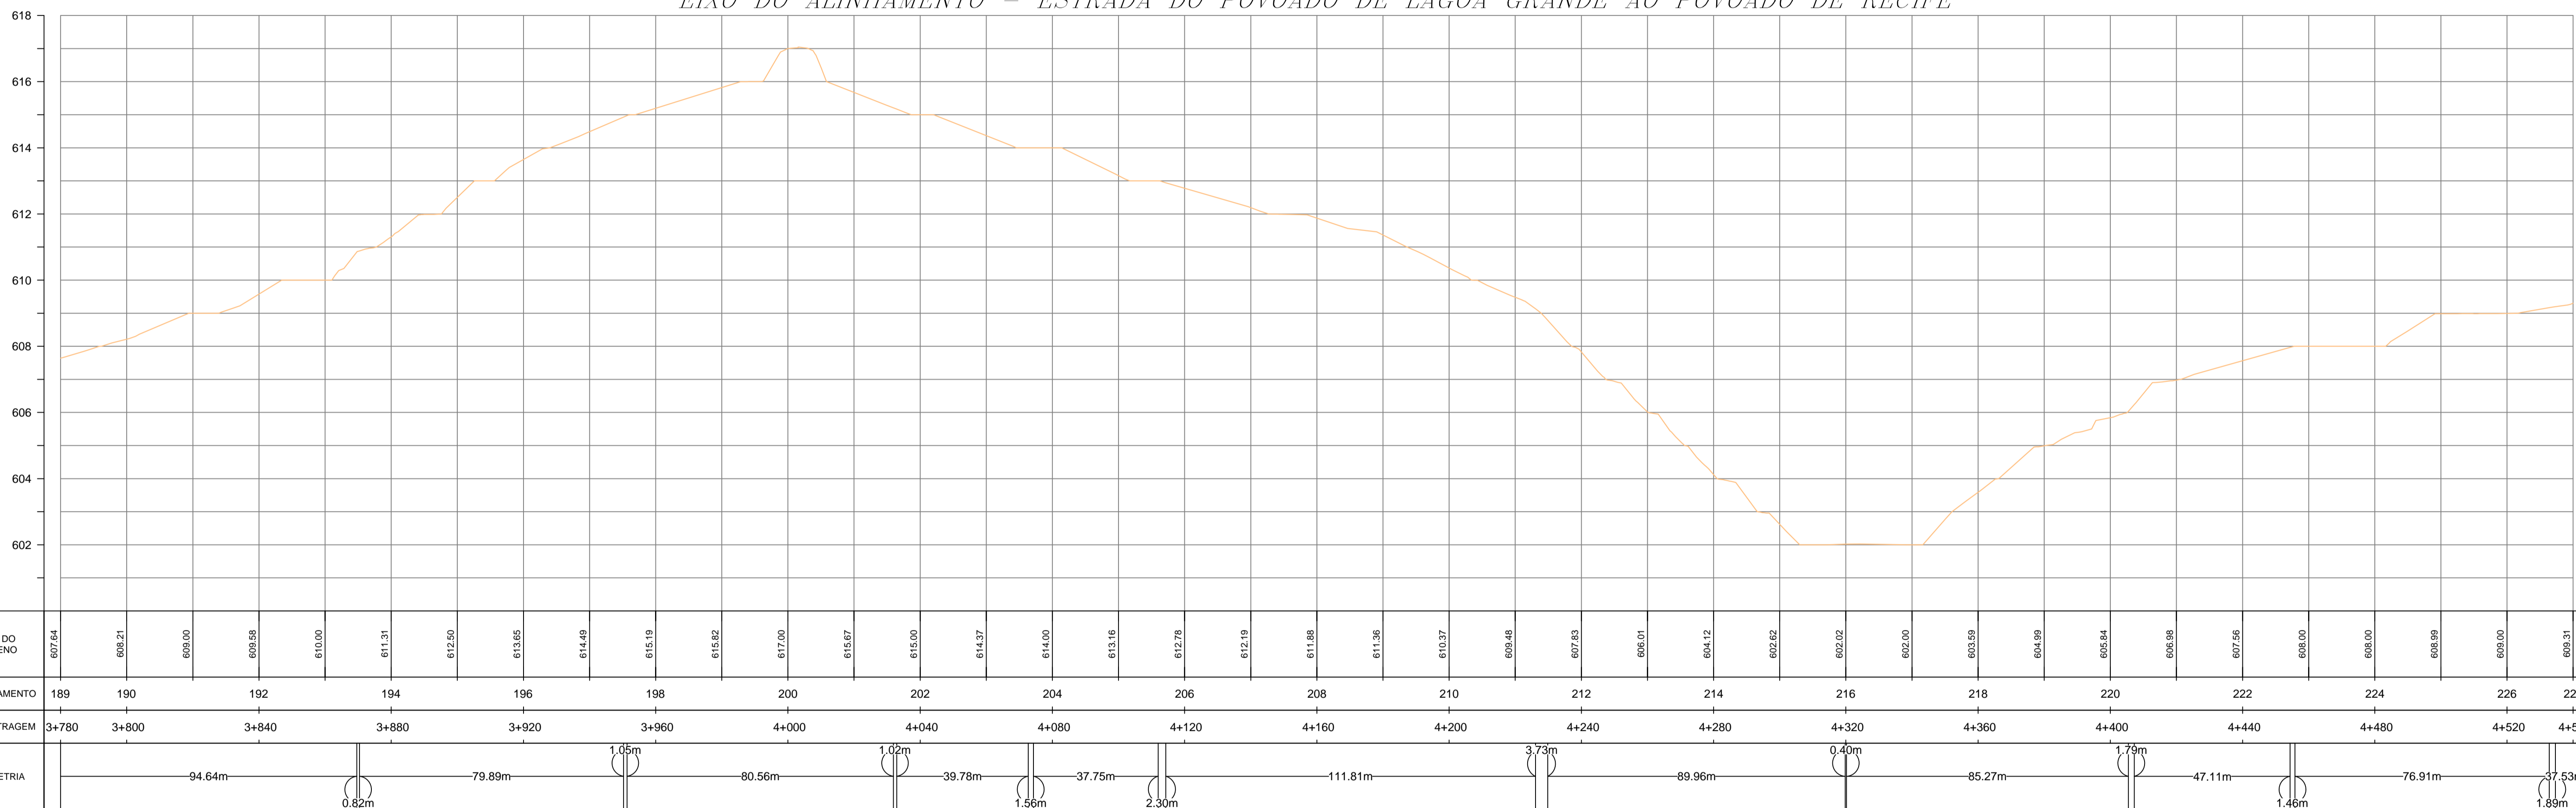

PROJETO: INFRAESTRUTURA - RECUPERAÇÃO DE ESTRADA VICINAL

LOCAL: ESTRADA DO POVOADO DE LAGOA GRANDE AO POVOADO DE RECIFE
IBIPEBA - BA

PROPRIETÁRIO: PREFEITURA MUNICIPAL DE IBIPEBA

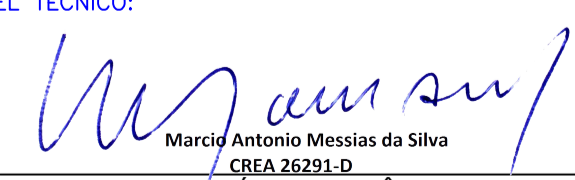RESPONSÁVEL TÉCNICO:

 Marcio Antonio Messias da Silva
 CREA 26291-D
 ENG° CIVIL / MÁRCIO ANTÔNIO MESSIAS DA SILVA
 CREA-BA Nº 26.291 / D

FOLHA: 06 / 16

ESCALAS: H: 1 / 1000 DESENHOS: PERFIL LONGITUDINAL DATA: AGOSTO / 2021 EIXO: 1 ESTACAS: E189 - E227
 V: 1 / 100