


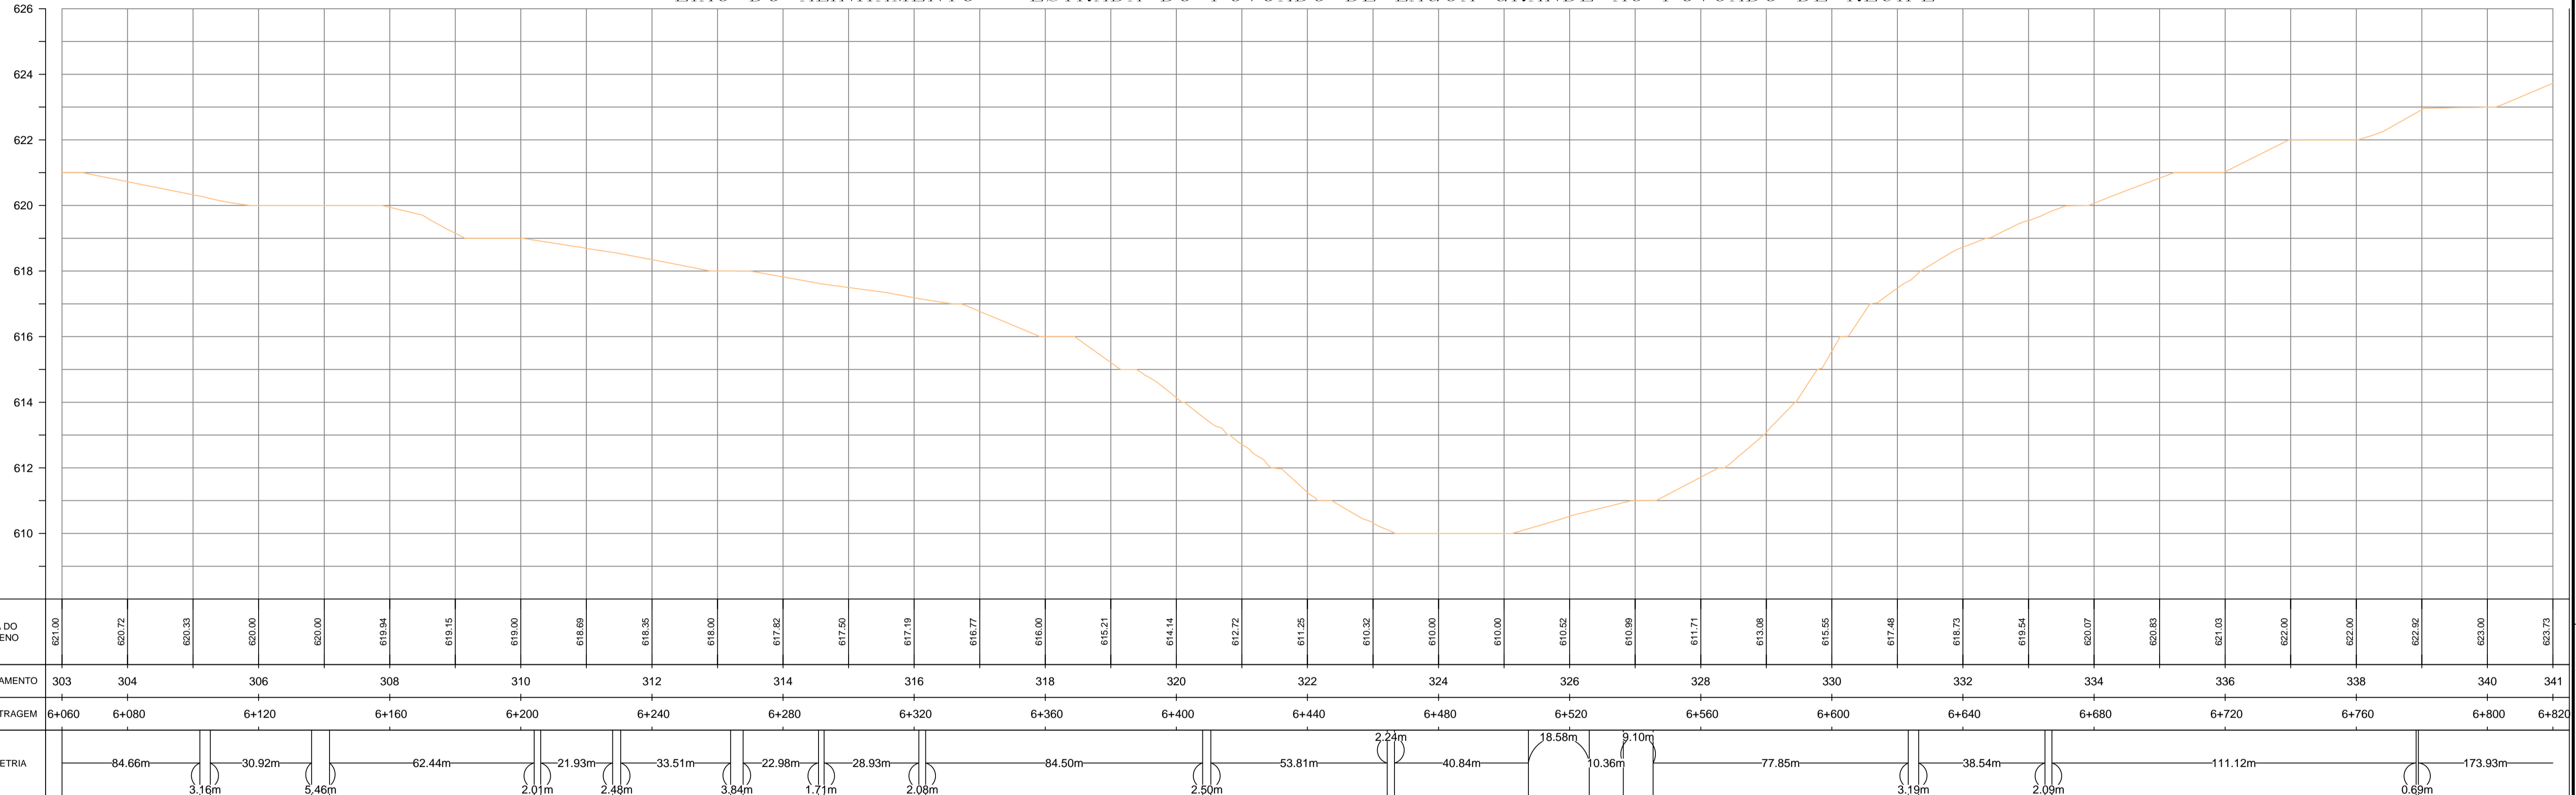

EIXO DO ALINHAMENTO – ESTRADA DO POVOADO DE LAGOA GRANDE AO POVOADO DE RECIFE



PROJETO: INFRAESTRUTURA - RECUPERAÇÃO DE ESTRADA VICINAL				
LOCAL: ESTRADA DO POVOADO DE LAGOA GRANDE AO POVOADO DE RECIFE IBIPEBA - BA				
PROPRIETÁRIO: PREFEITURA MUNICIPAL DE IBIPEBA				
	RESPONSÁVEL TÉCNICO:  Marcio Antonio Messias da Silva CREA 26291-D ENGº CIVIL / MÁRCIO ANTÔNIO MESSIAS DA SILVA CREA-BA Nº 26.291 / D			
	FOLHA: 09 / 16	ESCALAS: H: 1 / 1000 V: 1 / 100	DESENHOS: PERFIL LONGITUDINAL	DATA: AGOSTO / 2021