


EIXO DO ALINHAMENTO – ESTRADA DO POVOADO DE LAGOA GRANDE AO POVOADO DE RECIFE

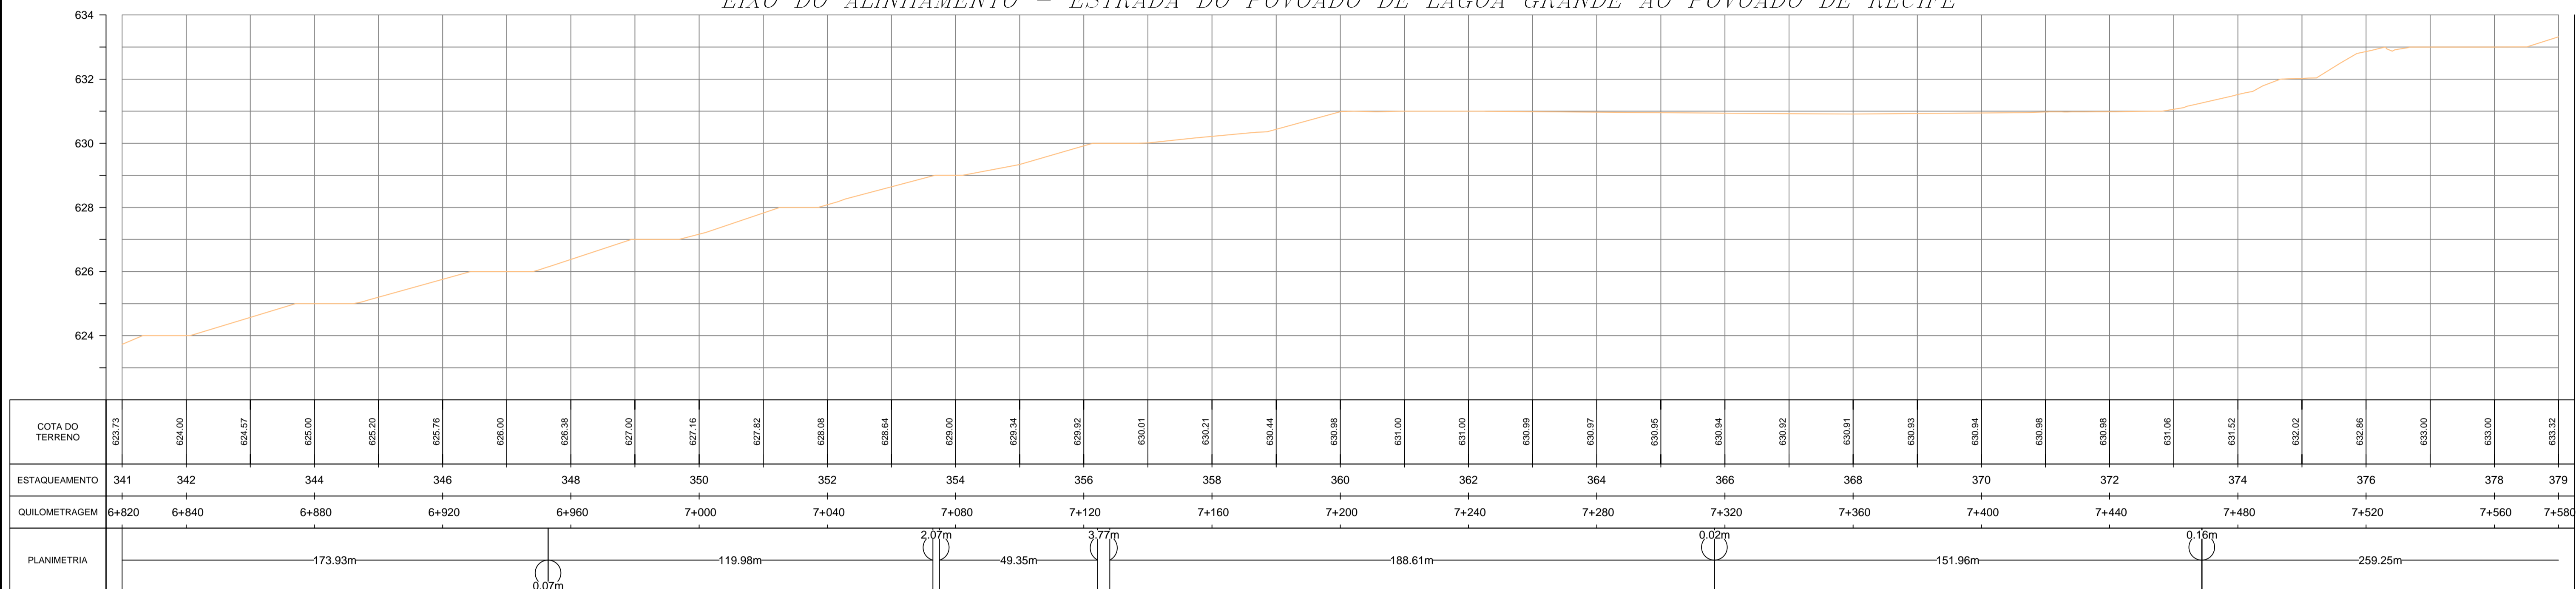

PROJETO: INFRAESTRUTURA - RECUPERAÇÃO DE ESTRADA VICINAL

LOCAL: ESTRADA DO POVOADO DE LAGOA GRANDE AO POVOADO DE RECIFE
IBIPEBA - BA

PROPRIETÁRIO: PREFEITURA MUNICIPAL DE IBIPEBA

RESPONSÁVEL TÉCNICO:

 Marcio Antonio Messias da Silva
 CREA 26291-D
 ENGº CIVIL, MÁRCIO ANTÔNIO MESSIAS DA SILVA
 CREA-BA Nº 26.291 / D

FOLHA:	ESCALAS:	DESENHOS:	DATA:	EIXO:	ESTACAS:
10 / 16	H: 1 / 1000 V: 1 / 100	PERFIL LONGITUDINAL	AGOSTO / 2021	1	E341 - E379