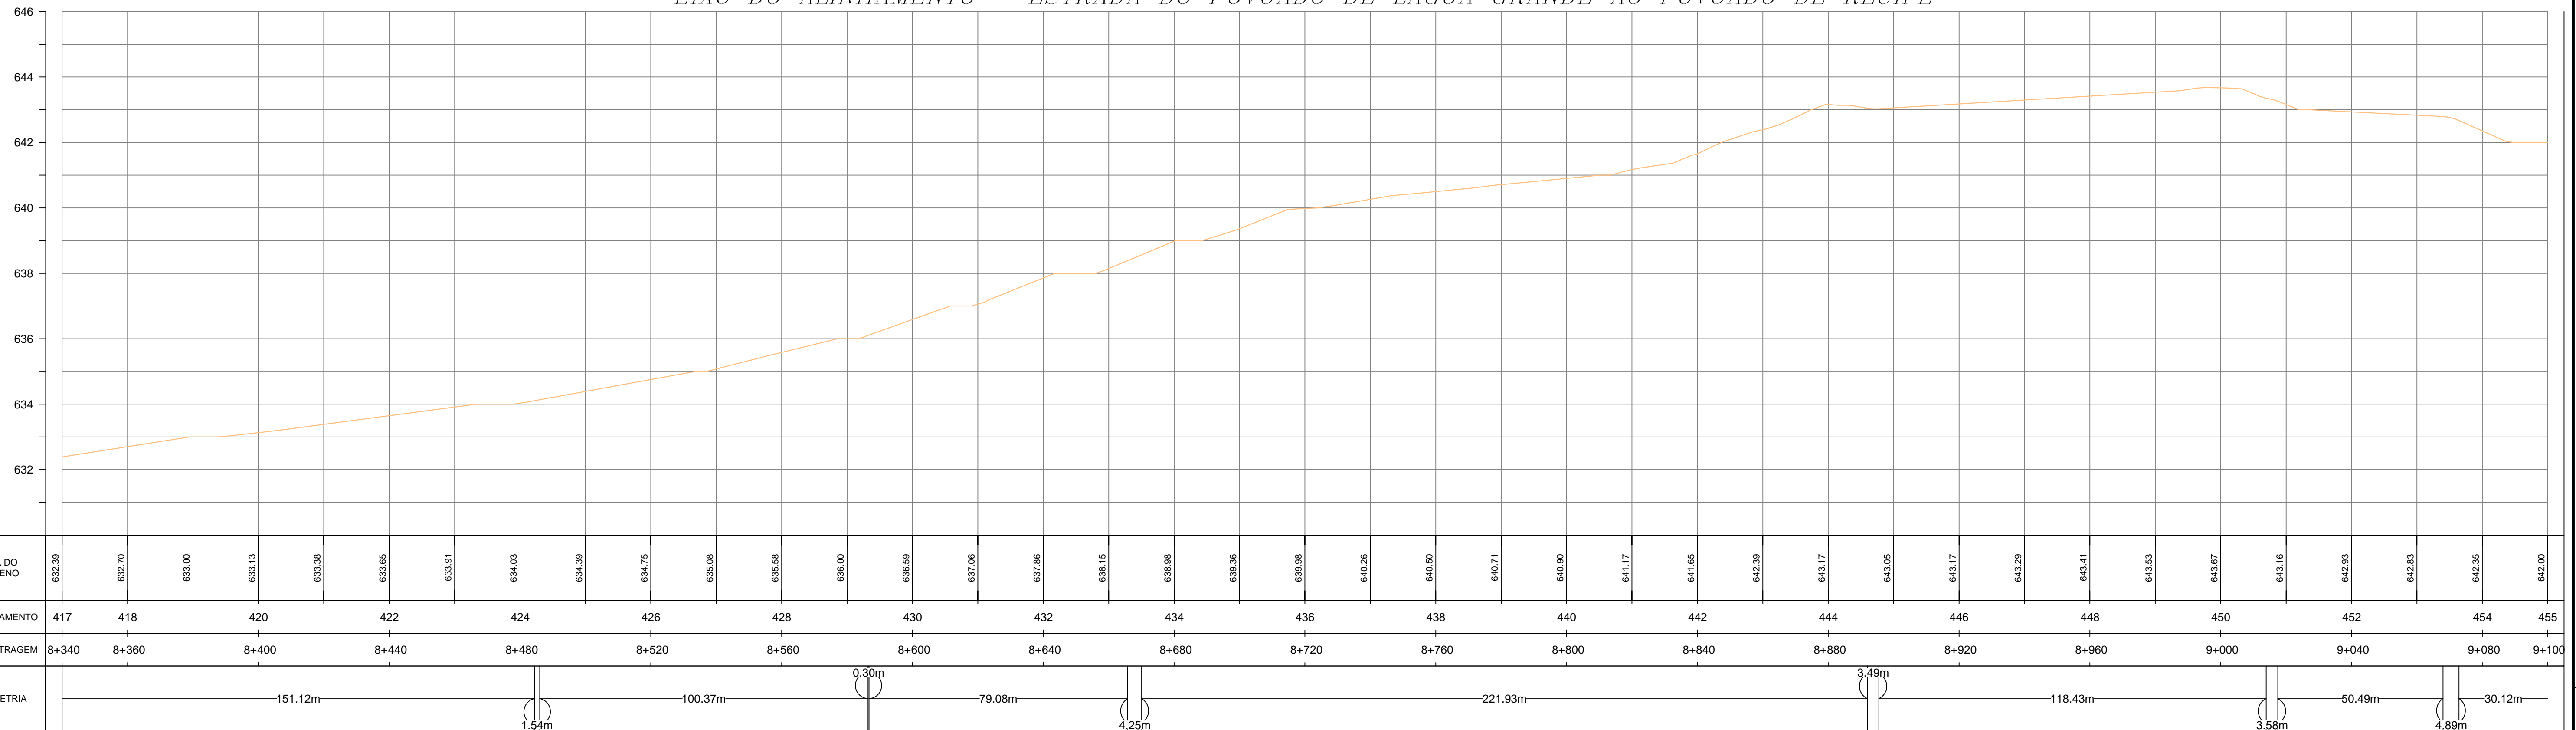

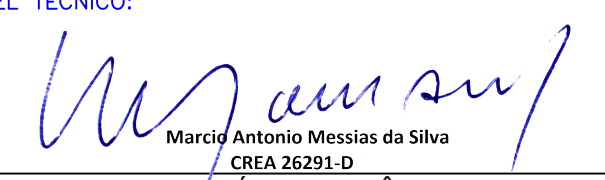


EIXO DO ALINHAMENTO – ESTRADA DO POVOADO DE LAGOA GRANDE AO POVOADO DE RECIFE



PROJETO: INFRAESTRUTURA - RECUPERAÇÃO DE ESTRADA VICINAL
LOCAL: ESTRADA DO POVOADO DE LAGOA GRANDE AO POVOADO DE RECIFE
 IBIPEBA - BA
PROPRIETÁRIO: PREFEITURA MUNICIPAL DE IBIPEBA
RESPONSÁVEL TÉCNICO:


 Marcio Antonio Messias da Silva
 CREA 26291-D
 ENG° CIVIL / MÁRCIO ANTÔNIO MESSIAS DA SILVA
 CREA-BA Nº 26.291 / D
FOLHA: 12 / 16
ESCALAS: H: 1 / 1000 V: 1 / 100
DESENHOS: PERFIL LONGITUDINAL
DATA: AGOSTO / 2021
EIXO: 1
ESTACAS: E417 - E455