


EIXO DO ALINHAMENTO – ESTRADA DO POVOADO DE LAGOA GRANDE AO POVOADO DE RECIFE

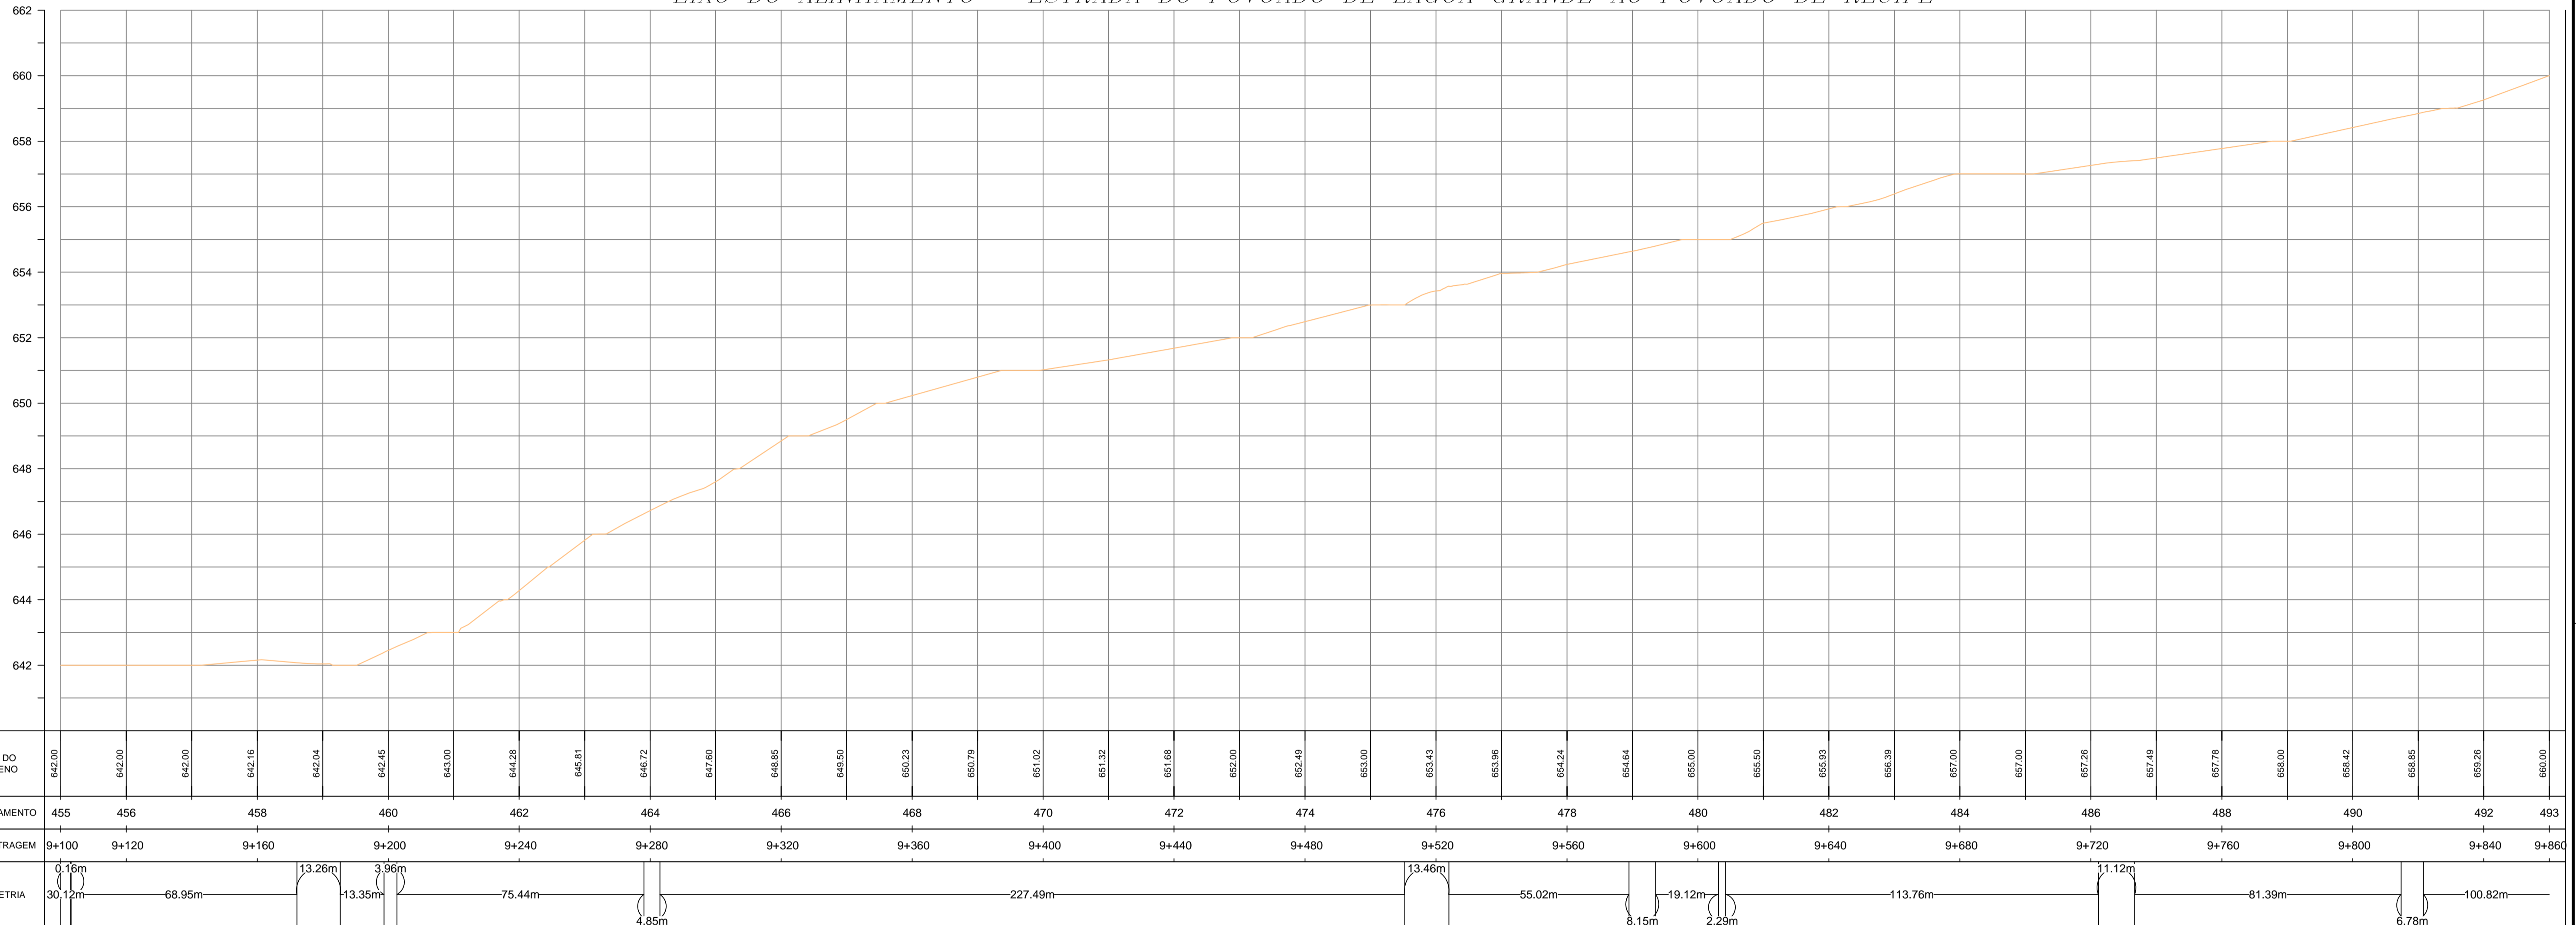

PROJETO: INFRAESTRUTURA - RECUPERAÇÃO DE ESTRADA VICINAL

LOCAL: ESTRADA DO POVOADO DE LAGOA GRANDE AO POVOADO DE RECIFE
IBIPEBA - BA

PROPRIETÁRIO: PREFEITURA MUNICIPAL DE IBIPEBA



RESPONSÁVEL TÉCNICO:
Marcio Antonio Messias da Silva
Marcio Antonio Messias da Silva
CREA 26291-D
ENG° CIVIL / MÁRCIO ANTÔNIO MESSIAS DA SILVA
CREA-BA Nº 26.291 / D

FOLHA: 13 / 16	ESCALAS: H: 1 / 1000 V: 1 / 100	DESENHOS: PERFIL LONGITUDINAL	DATA: AGOSTO / 2021	EIXO: 1	ESTACAS: E455 - E493
-------------------	---------------------------------------	----------------------------------	------------------------	------------	-------------------------