


EIXO DO ALINHAMENTO – ESTRADA DO POVOADO DE LAGOA GRANDE AO POVOADO DE RECIFE

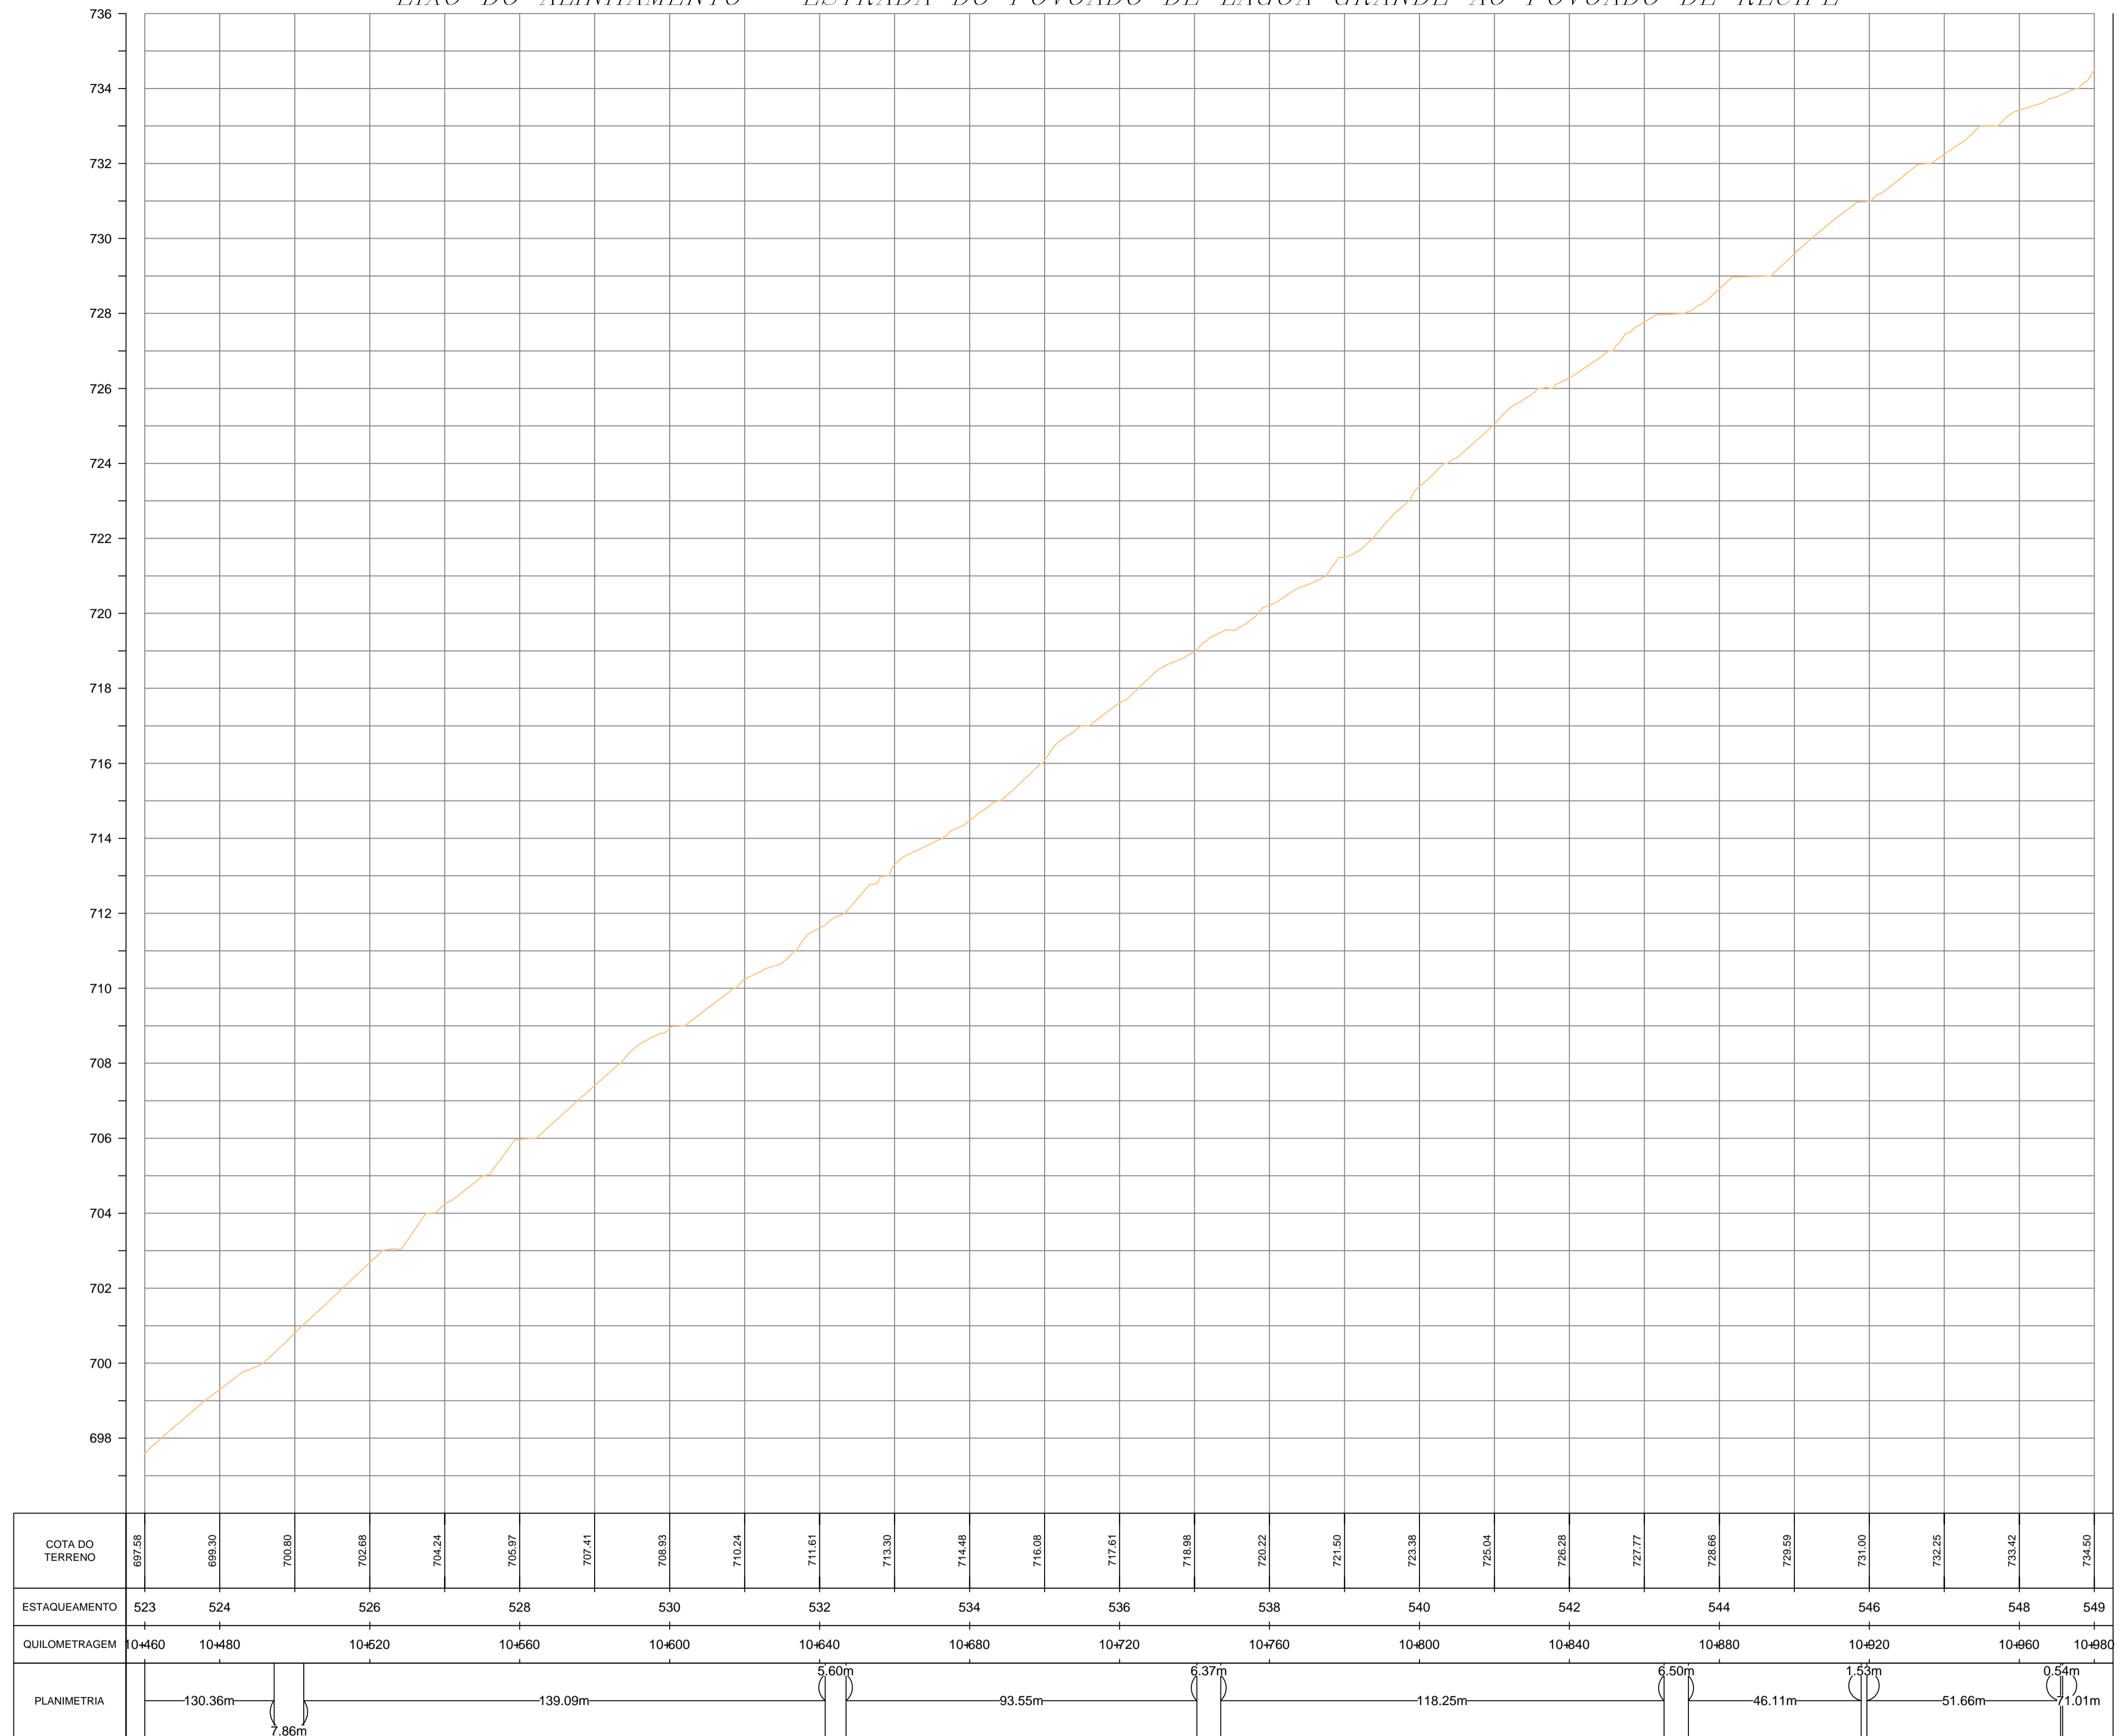

PROJETO: INFRAESTRUTURA - RECUPERAÇÃO DE ESTRADA VICINAL

LOCAL: ESTRADA DO POVOADO DE LAGOA GRANDE AO POVOADO DE RECIFE
IBIPEBA - BA

PROPRIETÁRIO: PREFEITURA MUNICIPAL DE IBIPEBA

RESPONSÁVEL TÉCNICO:



Marcio Antonio Messias da Silva
 Marcio Antonio Messias da Silva
 CREA 26291-D
 ENG° CIVIL; MÁRCIO ANTÔNIO MESSIAS DA SILVA
 CREA-BA Nº 26.291 / D

FOLHA:
15 / 16

ESCALAS:
H: 1 / 1000
V: 1 / 100

DESENHOS:
PERFIL LONGITUDINAL

DATA:
AGOSTO / 2021

EIXO:
1

ESTACAS:
E523 - E549